

01

02

03

04

05

06

LISTADE TAGS


| TAG N° | TAG N° | TAG N° | TAG N° |
|---------|--------|--------|--------|
| LSLH-01 | | | |
| LSLH-03 | | | |
| | | | |
| | | | |
| | | | |
| | | | |

A

B

C

D

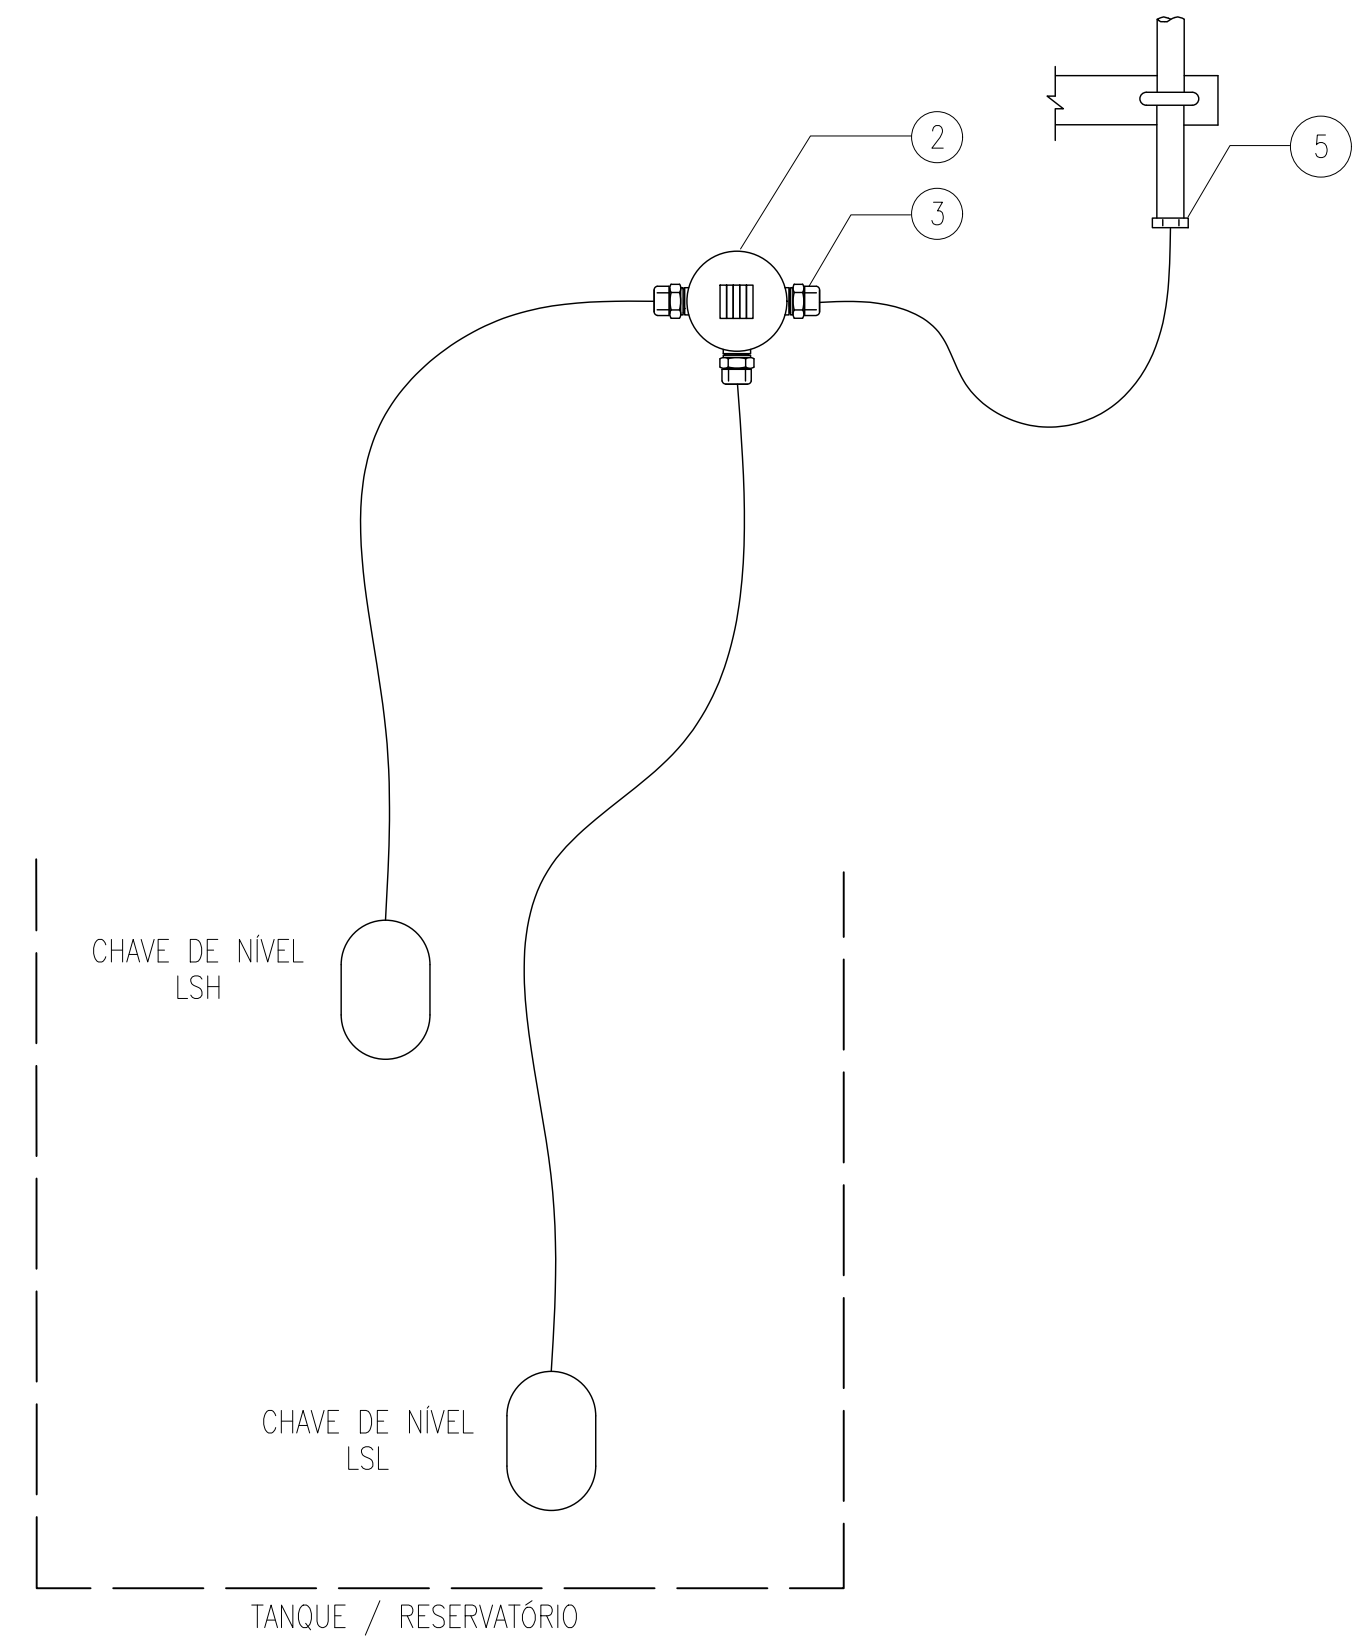

| | | | | | |
|--|--|--|--|--|--|
| | | | | | |
| | | | | | |
|---|-------------------------------|-----------|-----------|---|------|
| 5 | ARRUELA PARA ELETRODUTO | Ø3/4" NPT | ALUMÍNIO | 2 | und. |
| 3 | PRESA CABOS | Ø1/2 NPT | POLIAMIDA | 6 | und. |
| 2 | CAIXA DE JUNÇÃO COM TERMINAIS | Ø1/2 NPT | ALUMÍNIO | 2 | und. |

| ITEM | DESCRIÇÃO | QTD. | UND. |
|------|-----------|------|------|
|------|-----------|------|------|

| | | | | | | | |
|--|--|---|--|--|--|-------------------------------------|--|
| CONTRATANTE: | | CONTRATADO: CONSORCIO NIPPON KOEI LAC - GEOHIDRO (4M004) CNPJ: 35.434.860/0001-18 | | PROJETO EXECUTIVO ESTAÇÃO DE TRATAMENTO DE ESGOTO - ETE E EMISSÁRIO FINAL, NECESSÁRIOS NA IMPLANTAÇÃO DO PROGRAMA DE SANEAMENTO BÁSICO DA BACIA DA ESTRADA NOVA PROMABEN II, NO MUNICÍPIO DE BELÉM / PARÁ | | PROCESSO N°: 278/2018 – PROMABEN | |
| DETALHE TÍPICO DE MONTAGEM CHAVE DE NÍVEL TIPO BÓIA | | DES.: EMILIANO PAULISTA RESP. TEC.: ANTONIO CARLOS MARCUZ 28027230210815502 VER.: JOSE ORLANDO PAUDETTO 28027230210252428 | | CONTRATO N°: 023/2019 – UCP/PROMABEN | | LICITAÇÃO N°: 075/2019 – SEGEP | |
| REVISÃO: 1 ESCALA: S/ ESC. FOLHA: 04 / 07 | | N° DO DESENHO: | | GE-20-001-AUT-ET1-PE-DT-001 | | | |

| INSTRUÇÕES P/ PLOTAGEM | |
|------------------------|-----------|
| COR | ESPESSURA |
| COR N. 8 | 0,05 |
| WHITE | 0,1 |
| YELLOW | 0,1 |
| GREEN | 0,2 |
| CYAN | 0,3 |
| BLUE | 0,4 |
| RED | 0,6 |
| MAGENTA | 0,8 |

| N° | DATA | REVISÃO | EXEC. | EXEC. | ACEITO |
|----|------------|-----------------|-------|-------|--------|
| 1 | 09/06/2021 | PARA CONSTRUÇÃO | EAP | | |
| 0 | 19/04/2021 | EMIÇÃO INICIAL | EAP | | |

01

02

03

04

05

06