

01

02

03

04

05

06

INSTRUMENTO

CAIXA DE JUNÇÃO

CAMPO
PAINEL

PC-01

CONTROLADOR


FUNÇÕES

A

B

C

D

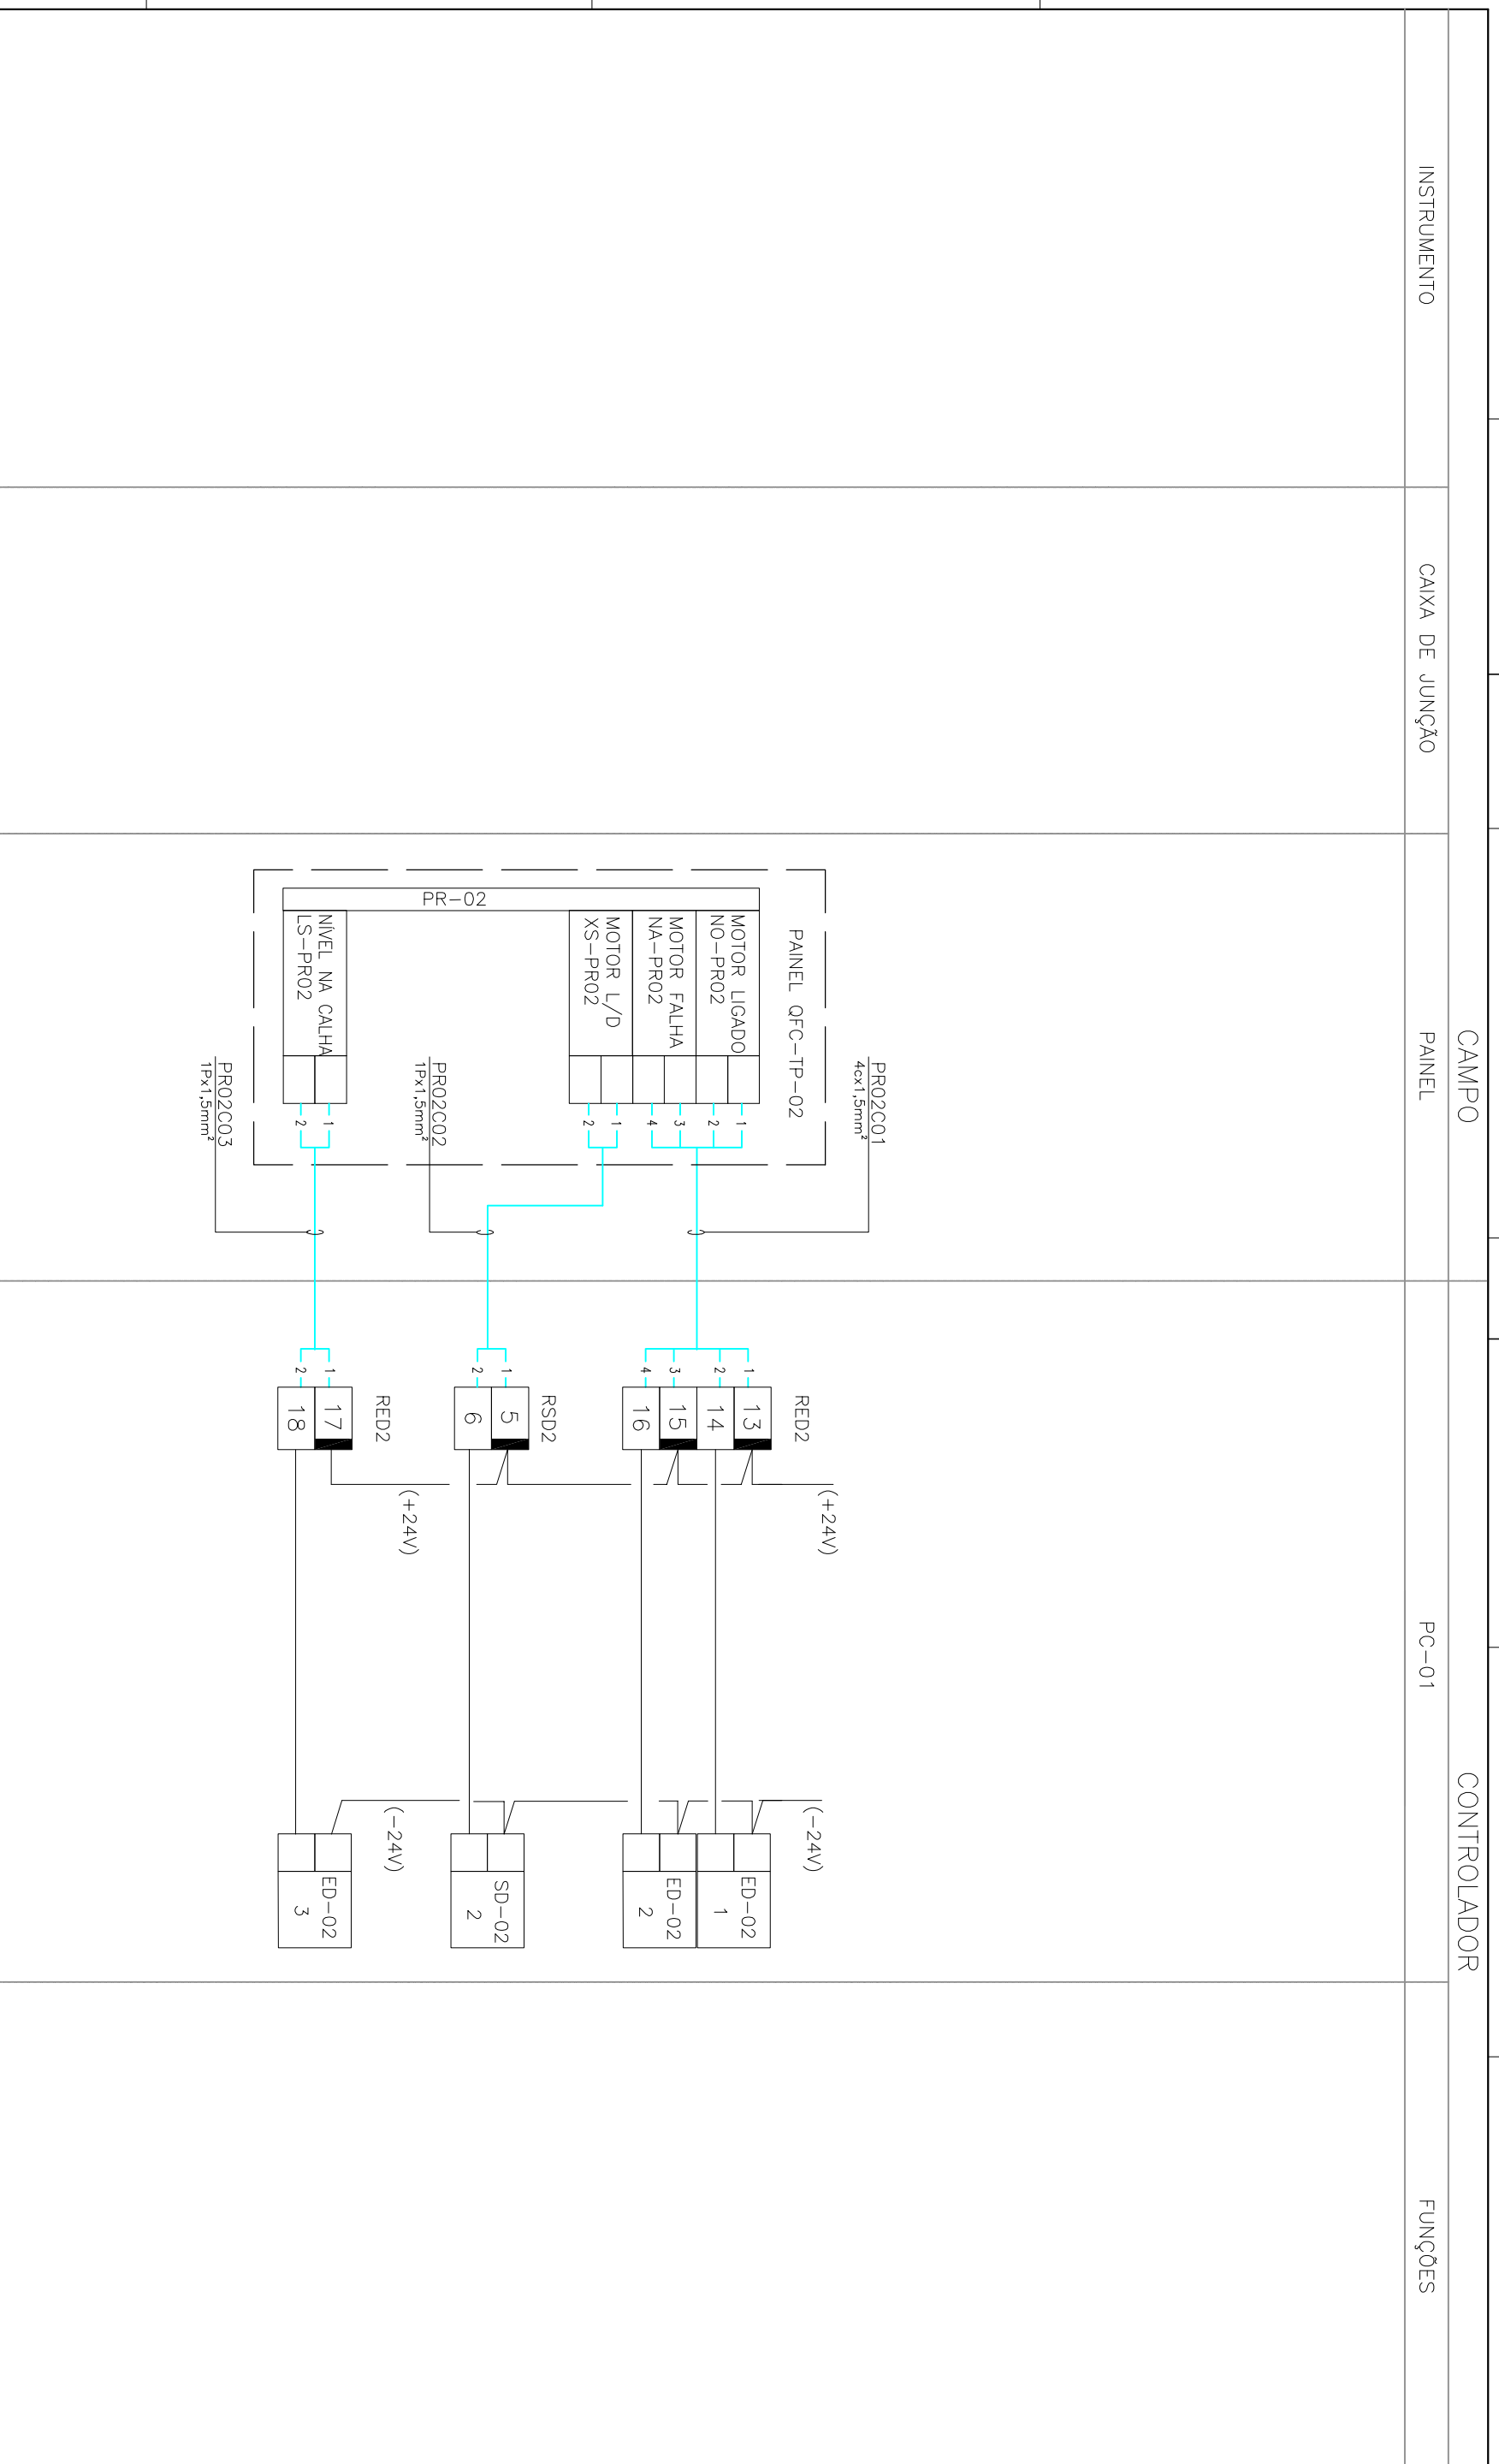

CONTRATANTE:



CONTRATADO:



COMANDO PENEIRA ROTATIVA PR-02

PROJETO EXECUTIVO ESTAÇÃO DE TRATAMENTO DE ESGOTO - ETE E EMISSÁRIO FINAL, NECESSÁRIOS NA IMPLANTAÇÃO DO PROGRAMA DE SANEAMENTO BÁSICO DA BACIA DA ESTRADA NOVA PROMABEN II, NO MUNICÍPIO DE BELÉM / PARÁ
DIAGRAMAS DE MALHAS

PROCESSO N°:

278/2018 - PROMABEN

CONTRATO N°:

023/2019 - UCP/PROMABEN

LICITAÇÃO N°:

075/2019 - SEGEP

N° DO DESENHO:

GE-20-001-AUT-ET1-PE-DT-001

CONTRATANTE:

CONTRATADO:

COMANDO PENEIRA ROTATIVA PR-02

PROCESSO N°:

278/2018 - PROMABEN

CONTRATO N°:

023/2019 - UCP/PROMABEN

LICITAÇÃO N°:

075/2019 - SEGEP

N° DO DESENHO:

GE-20-001-AUT-ET1-PE-DT-001

01

02

03

04

05

06

(A3)