CAMPO			CONTROLADOR	
INSTRUMENTO	CAIXA DE JUNÇÃO	PAINEL LOCAL	PC–01	FUNÇÕES

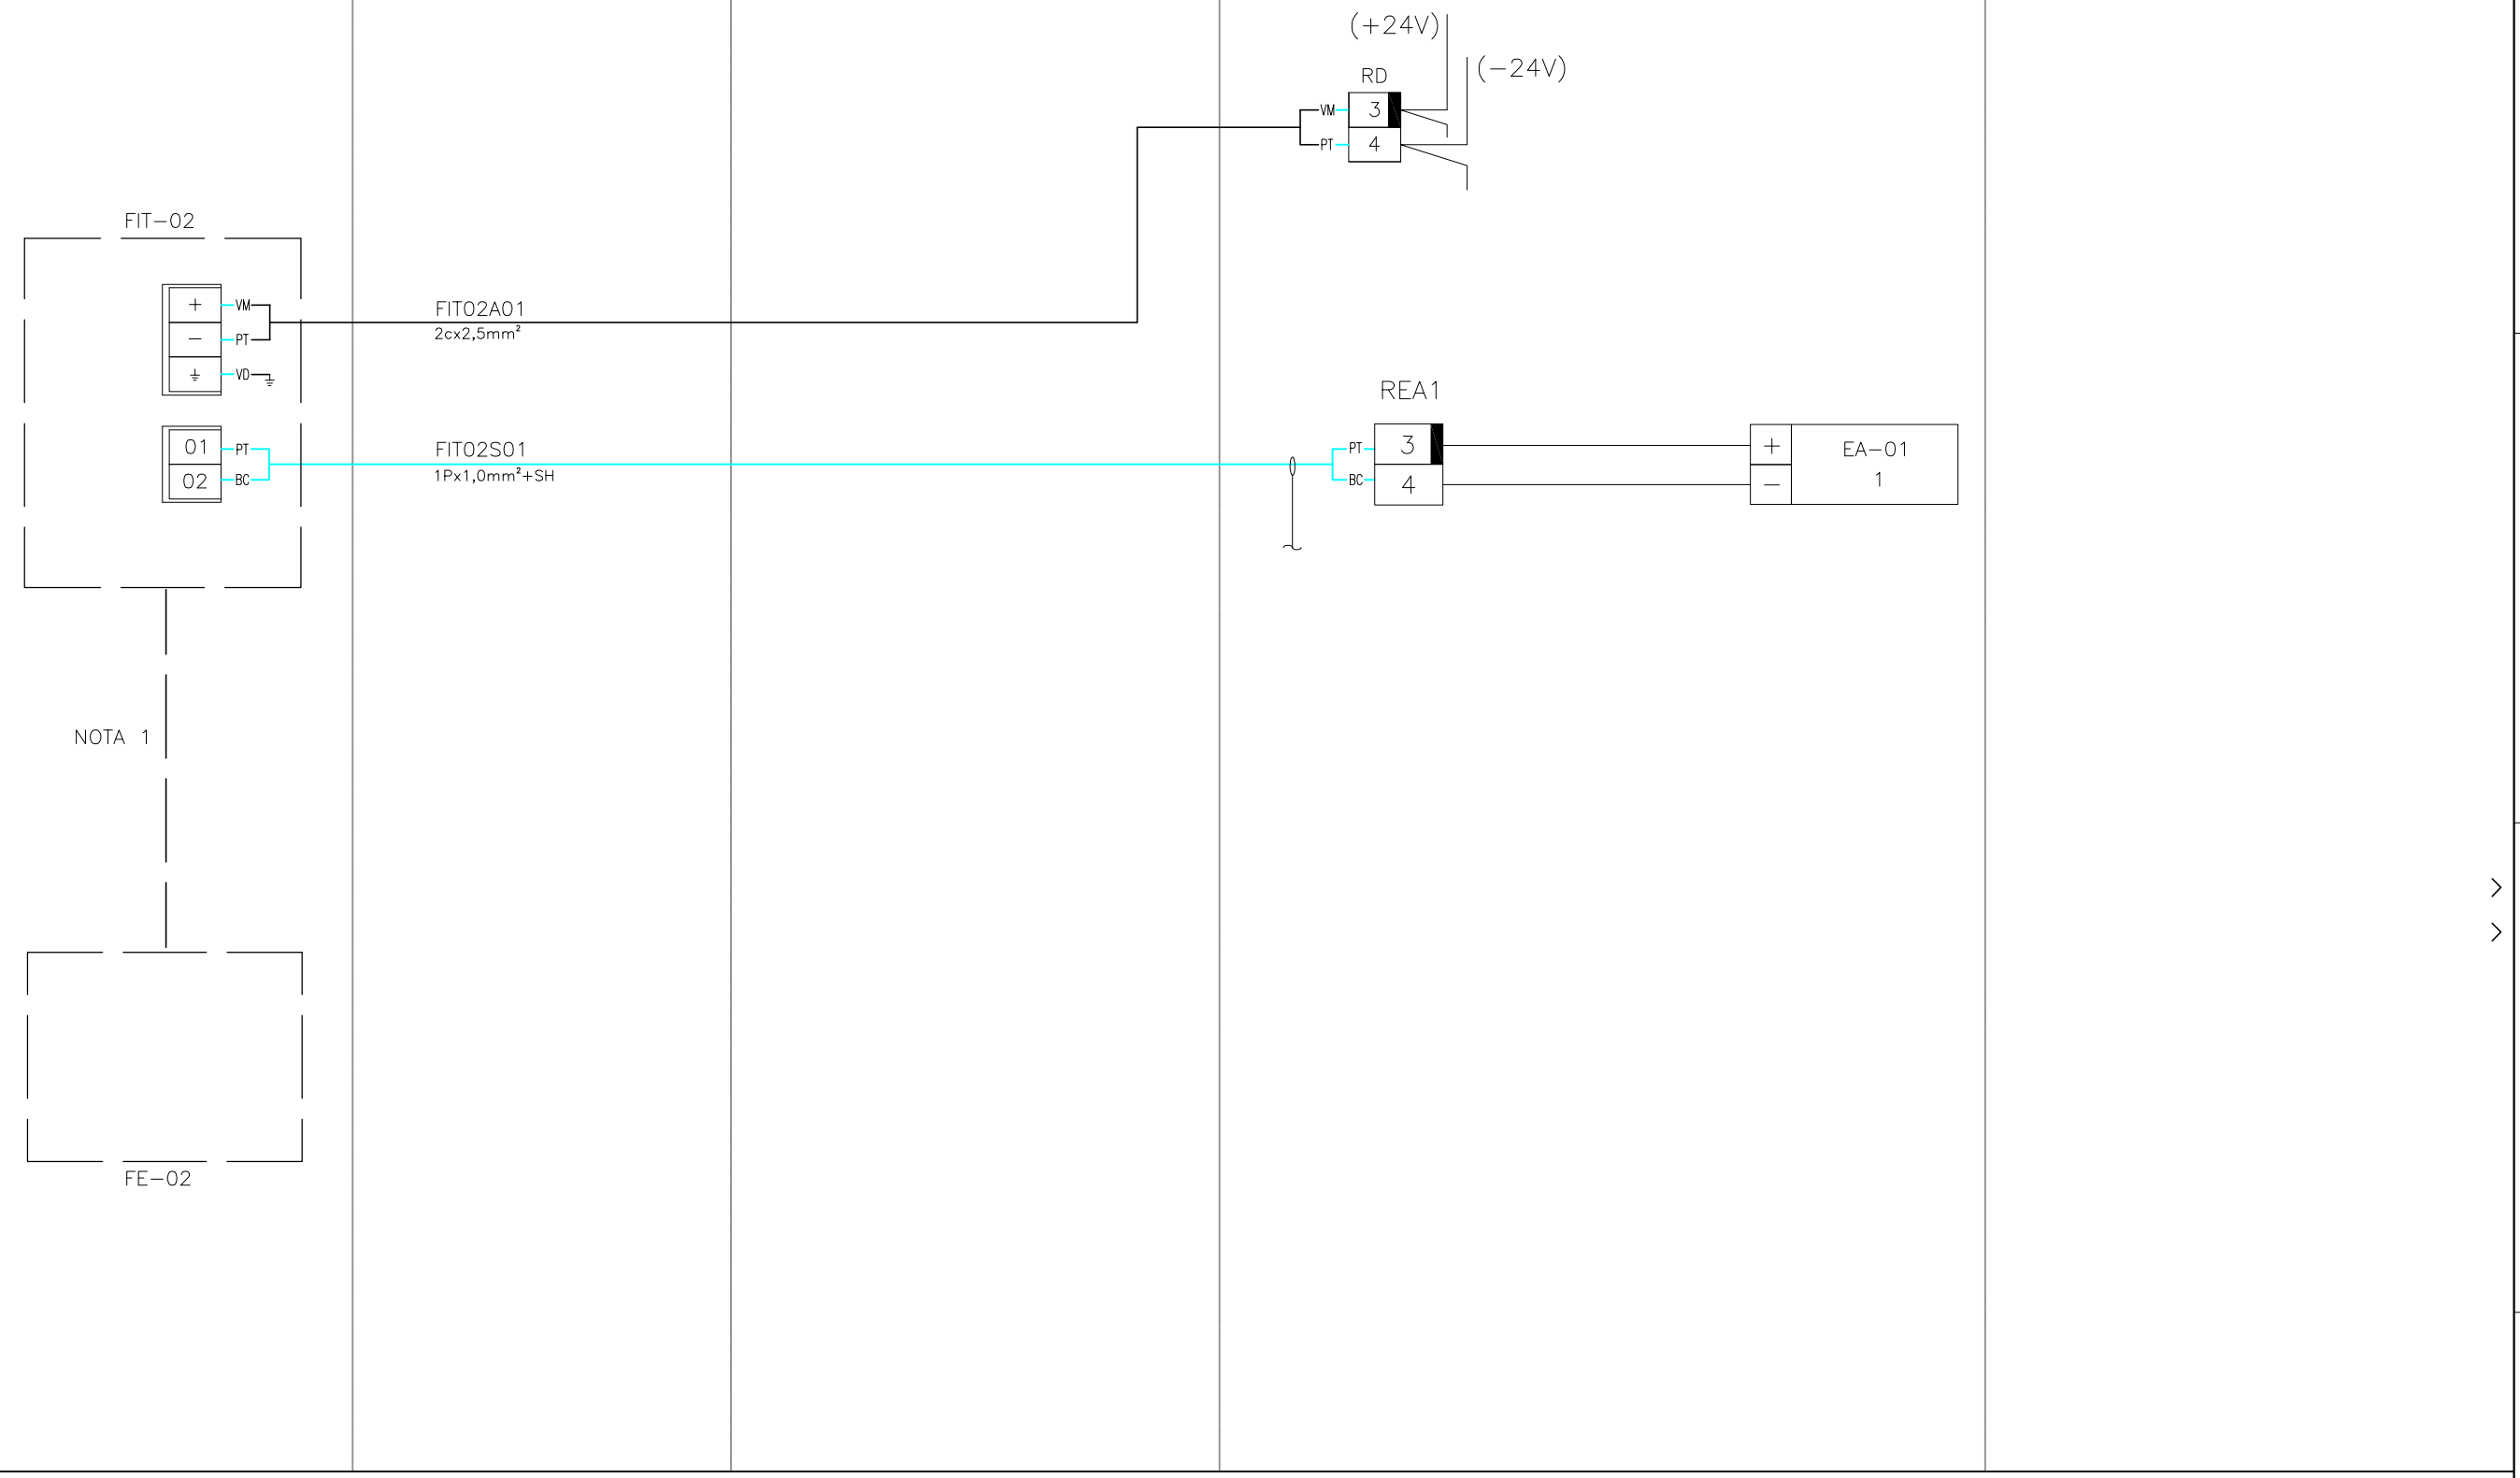

SAÍDA TRATAMENTO PRIMÁRIO – FIT–02

CONTRATANTE: UNIDADE COORDENADORA DO PROGRAMA UCP PREFEITURA DE BELÉM – PROGRAMA DE SANEAMENTO DA BACIA DA ESTRADA NOVA; BID

CONTRATADO: NIPPON KOEI LAC – GEOHIDRO

CONSORCIO NIPPON KOEI LAC - GEOHIDRO (4M004)
CNPJ: 35.434.860/0001-18

Nº.	DATA	REVISÃO	EXEC.	EXEC.	ACEITO
2	19/11/2021	ATENDIMENTO PARECER TÉCNICO COSANPA	EAP		
1	16/06/2021	ATENDIMENTO PARECER TÉCNICO UCP	EAP		
0	19/04/2021	EMISSÃO INICIAL	EAP		

DES.: EMILIANO PAULISTA
RESP. TEC.:ANTONIO CARLOS MARCUZ 28027230210815502
VERIF.: JOSÉ ORLANDO PALUDETTO 28027230210252428
APROV.: JOSÉ ORLANDO E ROBERTO KUROKAWA

PROJETO EXECUTIVO ESTAÇÃO DE TRATAMENTO DE ESGOTO - ETE E EMISSÁRIO FINAL, NECESSÁRIOS NA IMPLANTAÇÃO DO PROGRAMA DE SANEAMENTO BÁSICO DA BACIA DA ESTRADA NOVA PROMABEN II, NO MUNICÍPIO DE BELÉM / PARÁ

DIAGRAMAS DE MALHAS

REVISÃO: 2 | ESCALA: S/ ESC. | FOLHA: 04 / 14

PROCESSO Nº: 278/2018 – PROMABEN
CONTRATO Nº: 023/2019 – UCP/PROMABEN
LICITAÇÃO Nº: 075/2019 – SEGEP
Nº DO DESENHO: GE–20–001–AUT–ET1–PE–DT–001

INSTRUÇÕES P/ PLOTAGEM
ESPESSURA
0,05
0,1
0,1
0,2
0,3
0,4
0,6
0,8

(A3)