

01

02

03

04

05

06

CAMPO

CONTROLADOR


INSTRUMENTO

CAIXA DE JUNÇÃO

PAINEL LOCAL

PC-01

FUNÇÕES

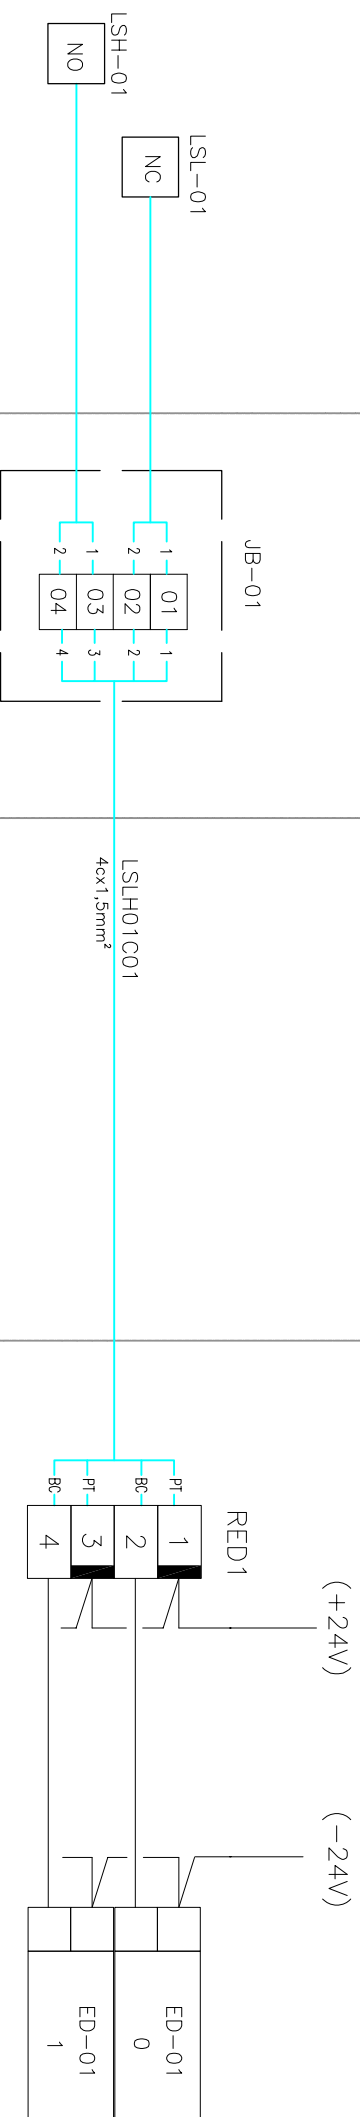

A

B

C

D

CONTRATANTE:

CONTRATADO:

RESERVATÓRIO RE-01 – LSLH-01

INSTRUÇÕES P/ FOLHAS
ESPESSURA

0,05
0,1
0,2
0,3
0,4
0,6
0,8



PROJETO EXECUTIVO ESTAÇÃO DE TRATAMENTO DE ESGOTO - ETE E
EMISSÁRIO FINAL, NECESSÁRIOS NA IMPLANTAÇÃO DO PROGRAMA DE
SANEAMENTO BÁSICO DA BACIA DA ESTRADA NOVA
PROMABEN II, NO MUNICÍPIO DE BELÉM / PARÁ

DIAGRAMAS DE MALHAS

2	19/11/2021	ATENDIMENTO PARECER TÉCNICO COSANPA	EAP			DES.: EMIILIANO PAULISTA	
1	16/06/2021	ATENDIMENTO PARECER TÉCNICO UCP	EAP			RESP. TEC.: ANTONIO CARLOS MARCUZ	28027230210815502
0	19/04/2021	EMISSÃO INICIAL	EAP			VERIF.: JOSÉ ORLANDO PALUDETTO	28027230210252428
N.º	DATA	REVISÃO	EXEC. EXEC.	ACEITO	APROV.:	JOSÉ ORLANDO E ROBERTO KUROKAWA	

01

02

03

04

05

06