

01

02

03

04

05

06

CAMPO

CONTROLADOR

INSTRUMENTO


CAIXA DE JUNÇÃO

PAINEL LOCAL

PC-01

FUNÇÕES

A

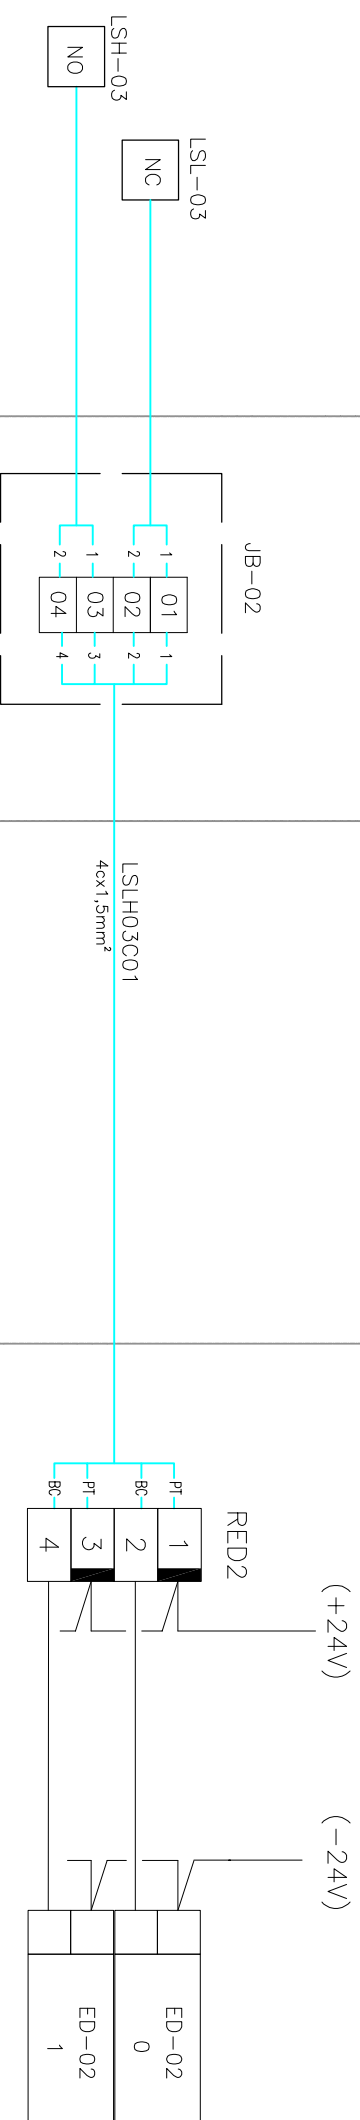

B

C

C

D

ELEVATÓRIA EL-01 - LSLH-02

CONTRATANTE:



CONTRATADO:



CONSORCIO NIPPON/KOEI LAC - GEOHIDRO (4M/004)
CONSORCIO NIPPON/KOEI LAC - GEOHIDRO (4M/004)
CNPJ: 35.454.860/0001-18

PROJETO EXECUTIVO ESTAÇÃO DE TRATAMENTO DE ESGOTO - ETE E EMISSÁRIO FINAL, NECESSÁRIOS NA IMPLANTAÇÃO DO PROGRAMA DE SANEAMENTO BÁSICO DA BACIA DA ESTRADA NOVA PROMABEN II, NO MUNICÍPIO DE BELÉM / PARÁ

DIAGRAMAS DE MALHAS

PROCESSO N°: 278/2018 - PROMABEN

CONTRATO N°: 023/2019 - UCP/PROMABEN

LICITAÇÃO N°: 075/2019 - SEGEP

N° DO DESENHO: GE-20-001-AUT-ET1-PE-DT-001

2	19/11/2021	ATENDIMENTO PARECER TÉCNICO COSANPA	EAP			DES.: EMIILIANO PAULISTA	
1	16/06/2021	ATENDIMENTO PARECER TÉCNICO UCP	EAP			RESP. TEC.: ANTONIO CARLOS MARCUZ	28027230210815502
0	19/04/2021	EMISSÃO INICIAL	EAP			VERIF.: JOSÉ ORLANDO PALUDETTO	28027230210252428
N°:	DATA	REVISÃO	EXEC. EXEC.	ACEITO	APROV.:	APROV.: JOSÉ ORLANDO E ROBERTO KUROKAWA	

01

02

03

04

05

06

(A3)