

01

02

03

04

05

06

INSTRUMENTO

CAIXA DE JUNÇÃO

PAINEL

PC-01

FUNÇÕES

CAMPO


CONTROLADOR

A

B

C

D

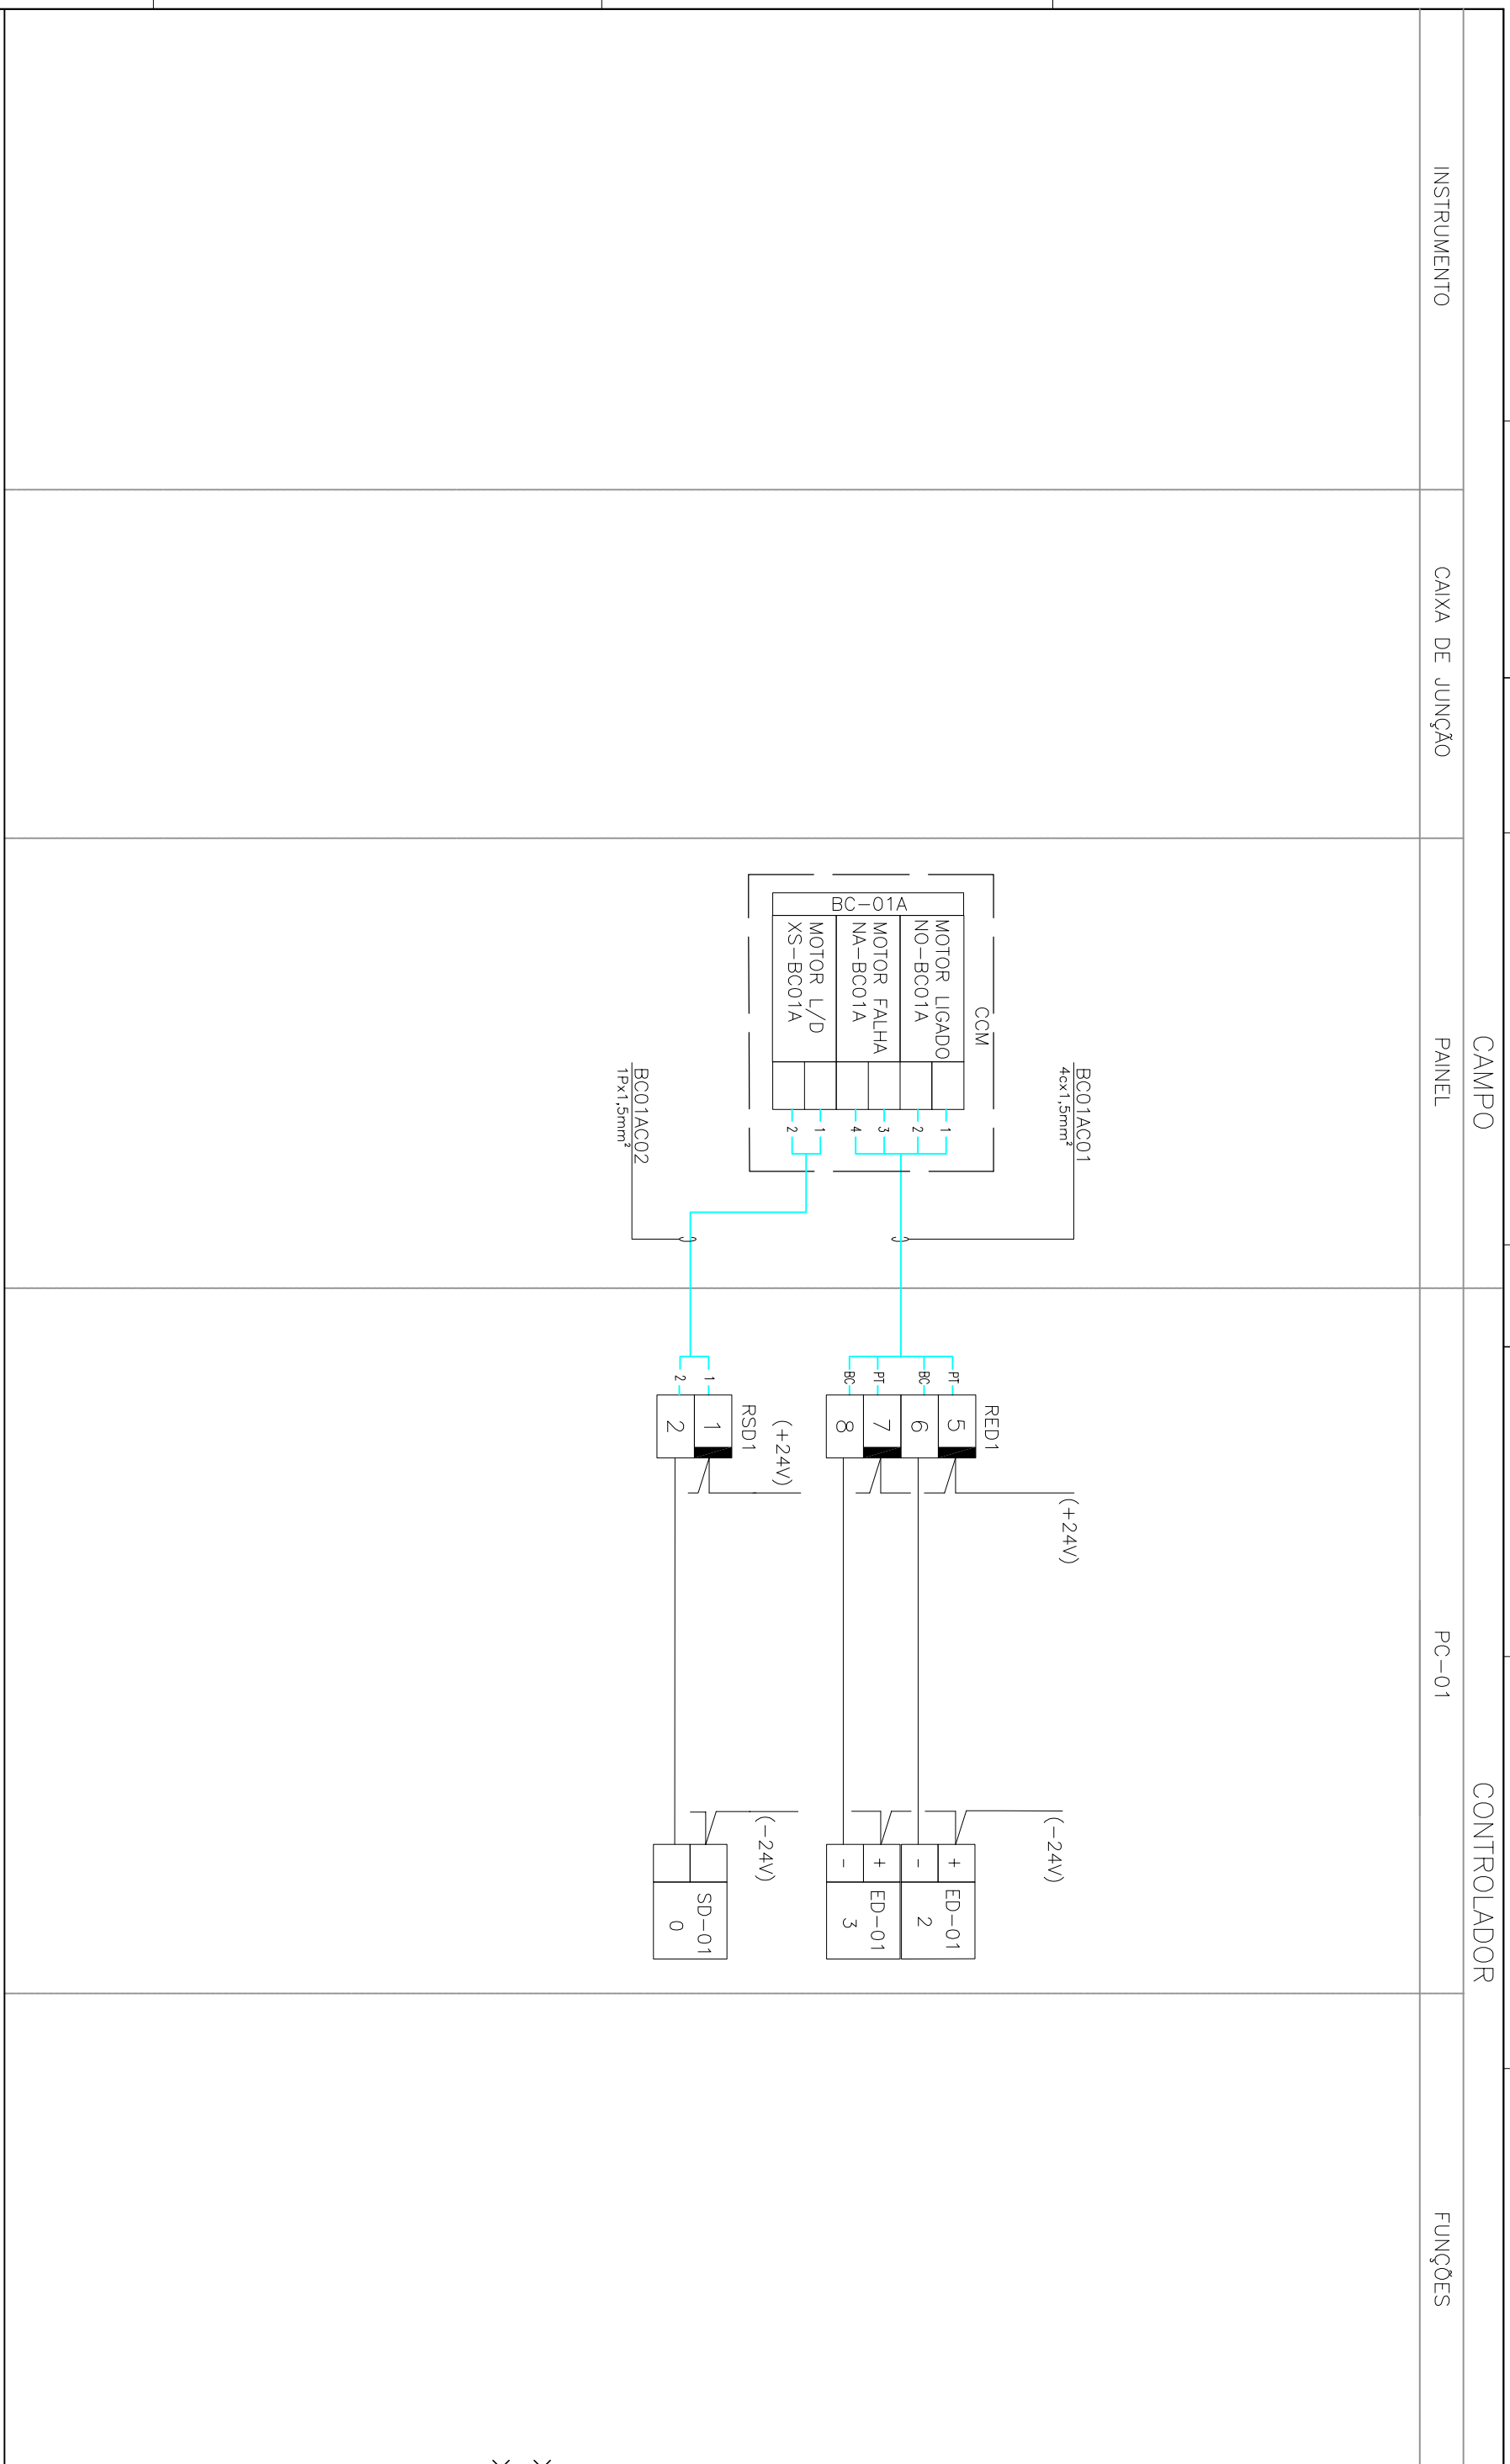

COMANDO BOMBA BC-01A

CONTRATANTE:

CONTRATADO:



N.º	DATA	REVISÃO	EXEC.	EXEC.	ACEITO
2	19/11/2021	ATENDIMENTO PARECER TÉCNICO COSANPA	EAP		
1	16/06/2021	ATENDIMENTO PARECER TÉCNICO UCP	EAP		
0	19/04/2021	EMISSÃO INICIAL	EAP		

DES.: EMILIANO PAULISTA	RESP. TEC.: ANTONIO CARLOS MARCUZ	VERIF.: JOSÉ ORLANDO PALUDETTO	APROV.: JOSÉ ORLANDO E ROBERTO KUROKAWA
CONSÓRCIO NIPPON KOEI LAC - GEOHIDRO (4M/004) CNPJ: 35.434.860/0001-18			

PROJETO EXECUTIVO ESTAÇÃO DE TRATAMENTO DE ESGOTO - ETE E
 EMISSÁRIO FINAL, NECESSÁRIOS NA IMPLANTAÇÃO DO PROGRAMA DE
 SANEAMENTO BÁSICO DA BACIA DA ESTRADA NOVA
 PROMABEN II, NO MUNICÍPIO DE BELÉM / PARÁ
DIAGRAMAS DE MALHAS

PROCESSO N.º:	278/2018 - PROMABEN
CONTRATO N.º:	023/2019 - UCP/PROMABEN
LICITAÇÃO N.º:	075/2019 - SEGEP
N.º DO DESENHO:	GE-20-001-AUT-ETI-PE-DT-001

REVISÃO: 2

ESCALA: S/ ESC.

FOLHA: 07 / 14