

01

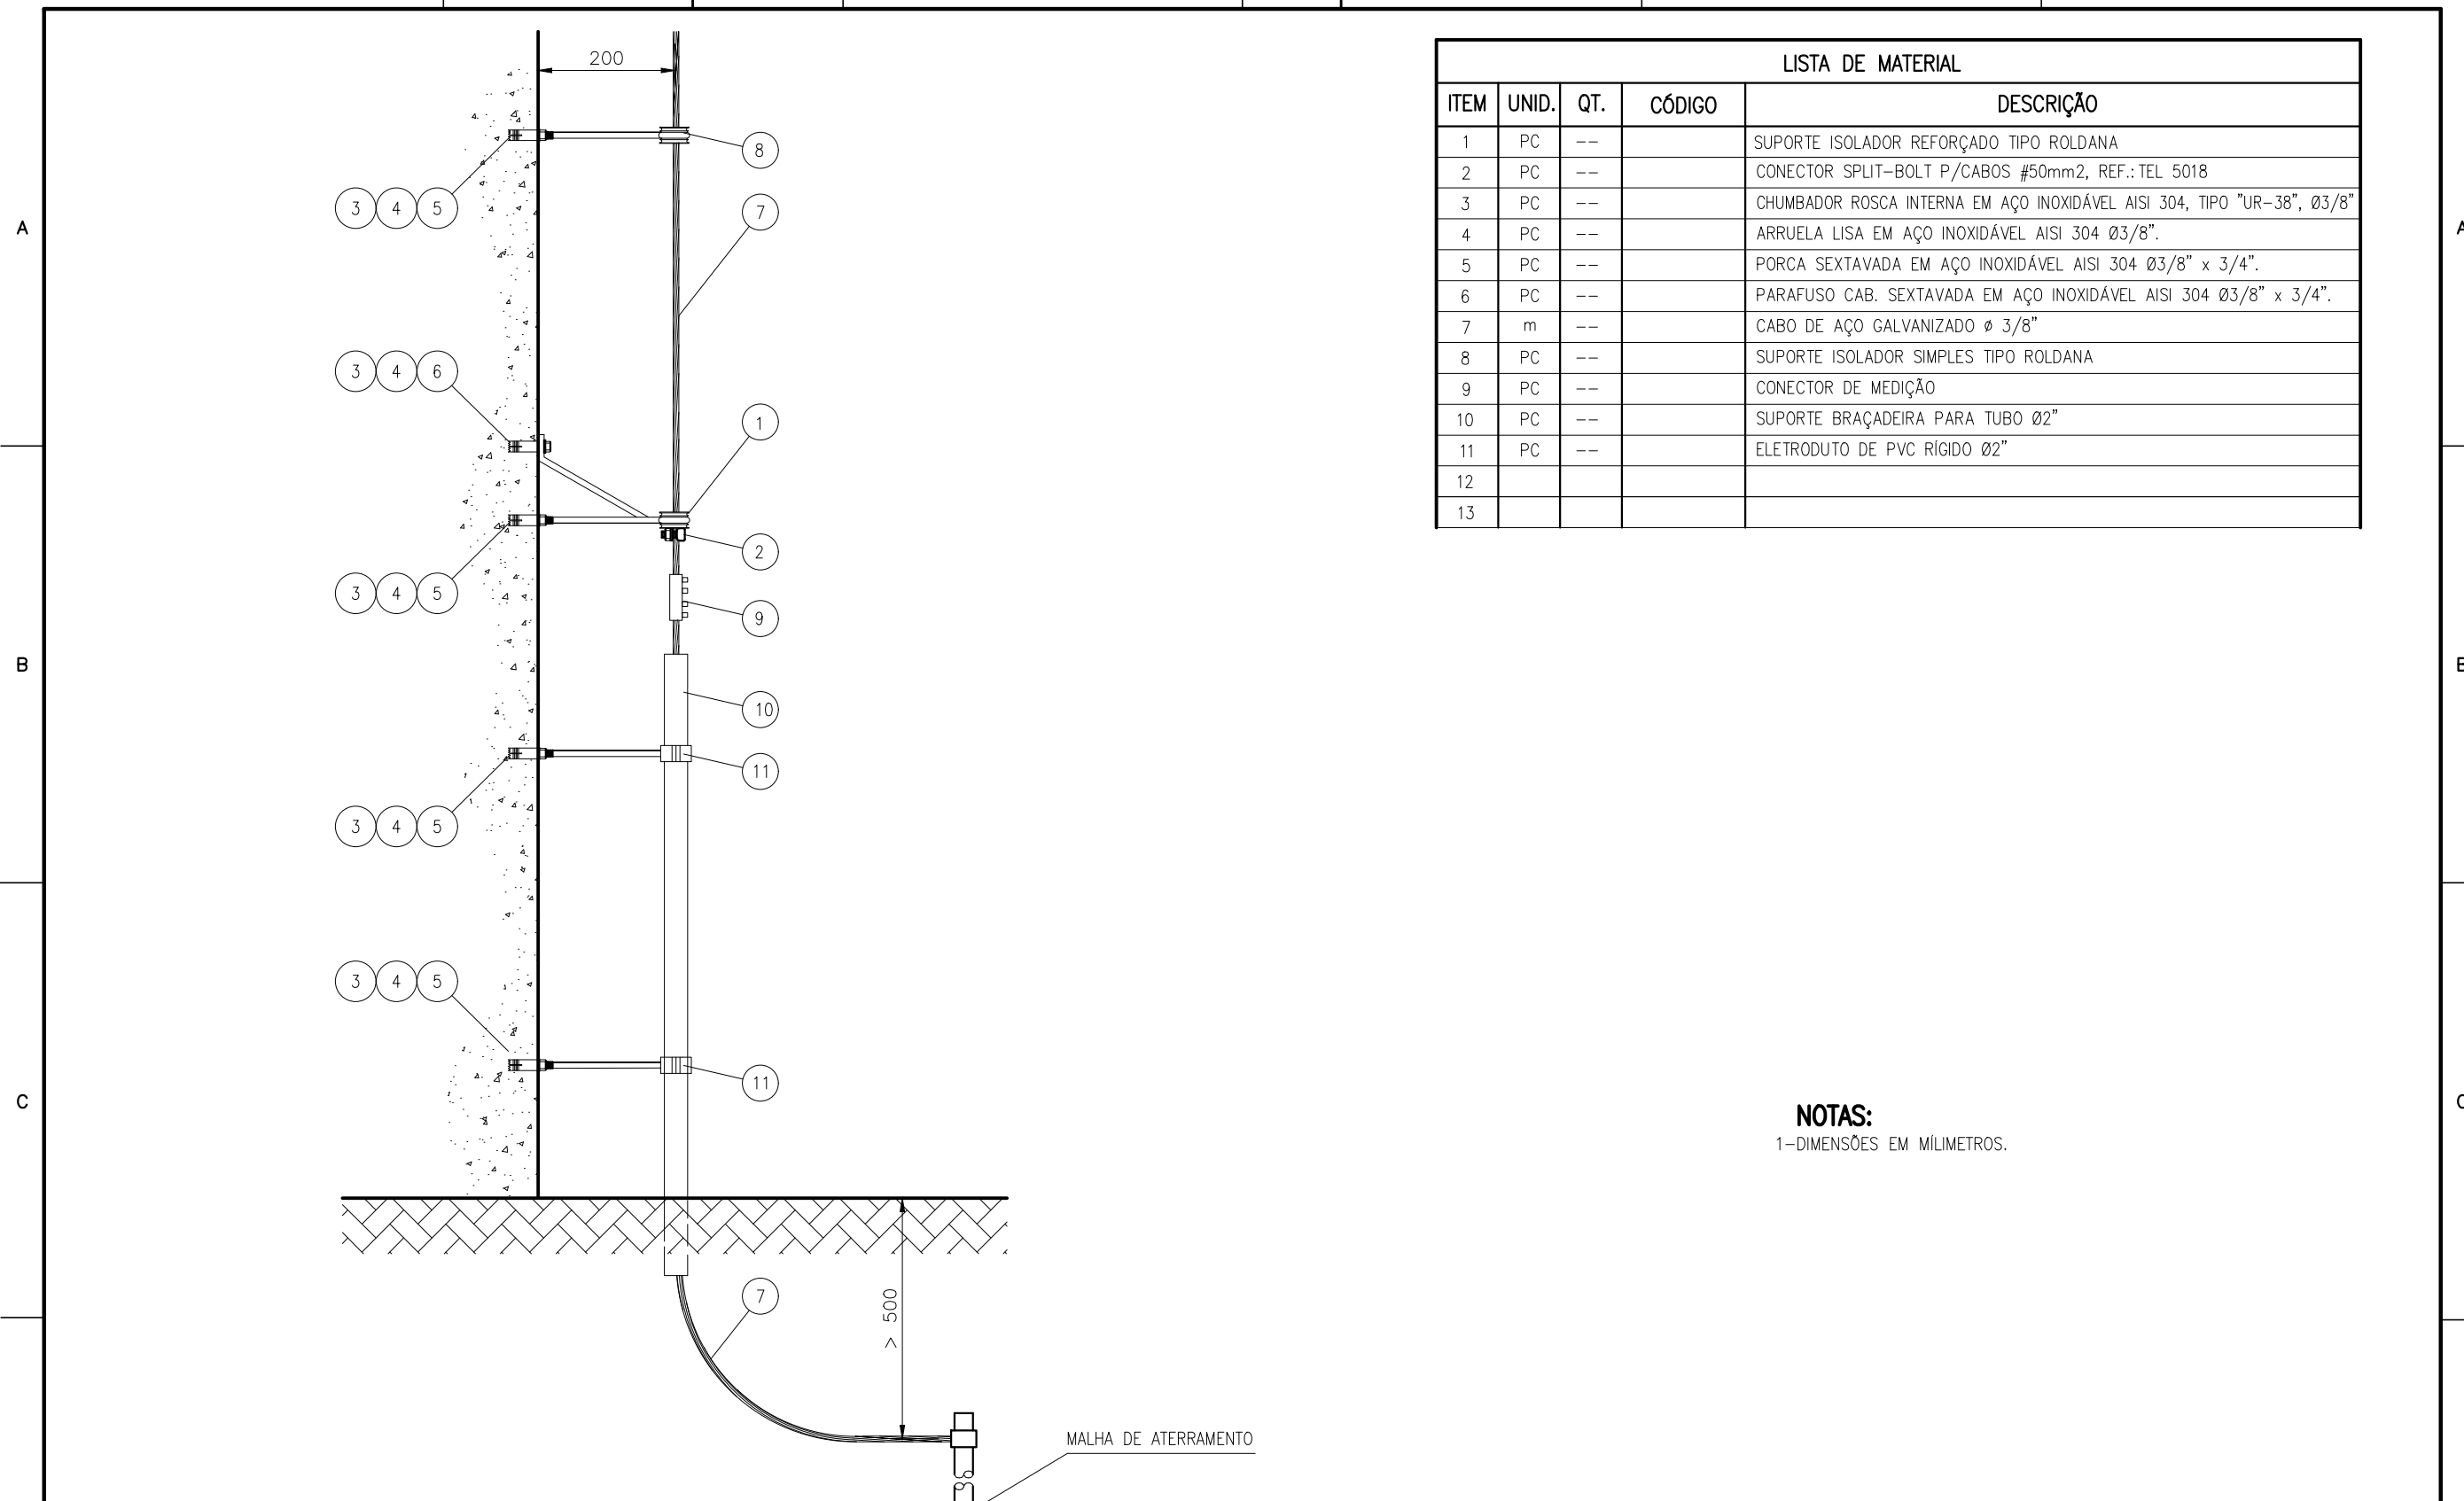
02

03

04

05

06

**NOTAS:**

1-DIMENSÕES EM MILÍMETROS.

LISTA DE MATERIAL					
ITEM	UNID.	QT.	CÓDIGO	DESCRIÇÃO	
1	PC	--		SUPORTE ISOLADOR REFORÇADO TIPO ROLDANA	
2	PC	--		CONECTOR SPLIT-BOLT P/CABOS #50mm2, REF.: TEL 5018	
3	PC	--		CHUMBADOR ROSCA INTERNA EM AÇO INOXIDÁVEL AISI 304, TIPO "UR-38", Ø3/8"	
4	PC	--		ARRUELA LISA EM AÇO INOXIDÁVEL AISI 304 Ø3/8".	
5	PC	--		PORCA SEXTAVADA EM AÇO INOXIDÁVEL AISI 304 Ø3/8" x 3/4".	
6	PC	--		PARAFUSO CAB. SEXTAVADA EM AÇO INOXIDÁVEL AISI 304 Ø3/8" x 3/4".	
7	m	--		CABO DE AÇO GALVANIZADO Ø 3/8"	
8	PC	--		SUPORTE ISOLADOR SIMPLES TIPO ROLDANA	
9	PC	--		CONECTOR DE MEDIÇÃO	
10	PC	--		SUPORTE BRAÇADEIRA PARA TUBO Ø2"	
11	PC	--		ELETRODUTO DE PVC RÍGIDO Ø2"	
12					
13					

CONTRATANTE:



CONTRATADO:



CONSORCIO NIPPON KOEI LAC - GEOHIDRO (4M004)
CNPJ: 35.434.860/0001-18

ELABORAÇÃO DO PROJETO BÁSICO DA ESTAÇÃO DE TRATAMENTO DE ESGOTO ETE E EMISSÁRIO FINAL, NECESSÁRIOS NA IMPLANTAÇÃO DO PROGRAMA DE SANEAMENTO BÁSICO DA BACIA DA ESTRADA NOVA PROMABEN II, NO MUNICÍPIO DE BELÉM / PARÁ

PROCESSO Nº:

278/2018 - PROMABEN

CONTRATO Nº:

023/2019 - UCP/PROMABEN

LICITAÇÃO Nº:

075/2019 - SEGEP

Nº DO DESENHO:

GE-20-001-ELE-ET1-PE-DE-009-R00

Nº.	DATA	REVISÃO	EXEC.	APR.	ACEITO
2	19/11/21	ATENDIMENTO PARECER TÉCNICO COSANPA	RFO	ACM	
1	16/06/21	ATENDIMENTO PARECER TÉCNICO UCP	RFO	ACM	
0	15/04/21	EMISSÃO INICIAL	RFO	ACM	

DES.: ROBERTO FUMIO OKABAYASHI	
PROJ.: ANTONIO CARLOS MARCUZ	28027230210815502
VERIF.: JOSÉ ORLANDO PALUDETTO	28027230210252428
APROV.: JOSÉ ORLANDO E ROBERTO KUROKAWA	

REVISÃO:	2	ESCALA:	S/ ESC.	FOLHA:	15/ 23
----------	---	---------	---------	--------	--------

01

02

03

04

05

06

(A3)