

01

02

03

04

05

06

A

A


B

B

C

C

D

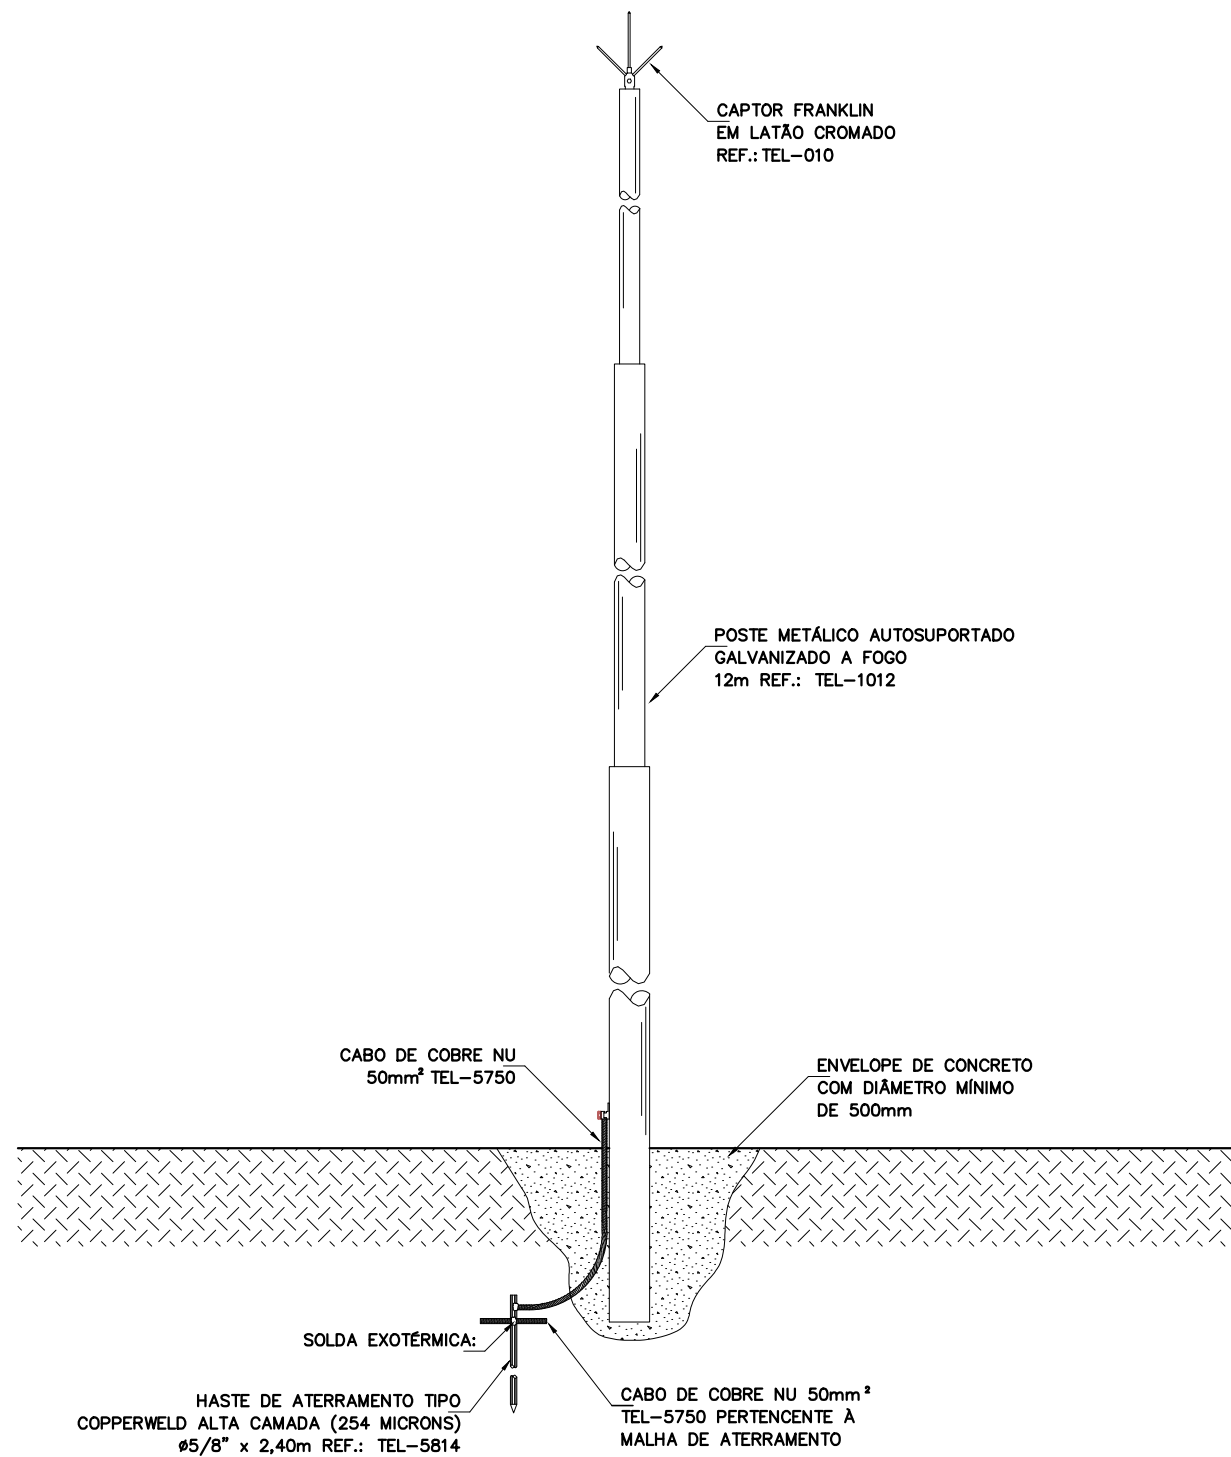

CONTRATANTE:



CONTRATADO:



CONSORCIO NIPPON KOEI LAC - GEOHIDRO (4M004)  
CNPJ: 35.434.860/0001-18

ELABORAÇÃO DO PROJETO BÁSICO DA ESTAÇÃO DE TRATAMENTO DE ESGOTO ETE E EMISSÁRIO FINAL, NECESSÁRIOS NA IMPLANTAÇÃO DO PROGRAMA DE SANEAMENTO BÁSICO DA BACIA DA ESTRADA NOVA PROMABEN II, NO MUNICÍPIO DE BELÉM / PARÁ

PROCESSO N°:  
278/2018 - PROMABEN

CONTRATO N°:  
023/2019 - UCP/PROMABEN

LICITAÇÃO N°:  
075/2019 - SEGEP

N° DO DESENHO:  
GE-20-001-ELE-ET1-PE-DE-009-R00

2	19/11/21	ATENDIMENTO PARECER TÉCNICO COSANPA	RFO	ACM	
1	16/06/21	ATENDIMENTO PARECER TÉCNICO UCP	RFO	ACM	
0	15/04/21	EMISSÃO INICIAL	RFO	ACM	
N°.	DATA	REVISÃO	EXEC.	APR.	ACEITO

DES.: ROBERTO FUMIO OKABAYASHI	
PROJ.: ANTONIO CARLOS MARCUZ	28027230210815502
VERIF.: JOSÉ ORLANDO PALUDETTO	28027230210252428
APROV.: JOSÉ ORLANDO E ROBERTO KUOKAWA	

PROJETO EXECUTIVO - 1ª ETAPA E 2ª ETAPA DETALHE TÍPICO DE MONTAGEM DE ATERRAMENTO E SPDA- DETALHE A-103		
REVISÃO: 2	ESCALA: S/ ESC.	FOLHA: 23/ 23

01

02

03

04

05

06

(A3)