
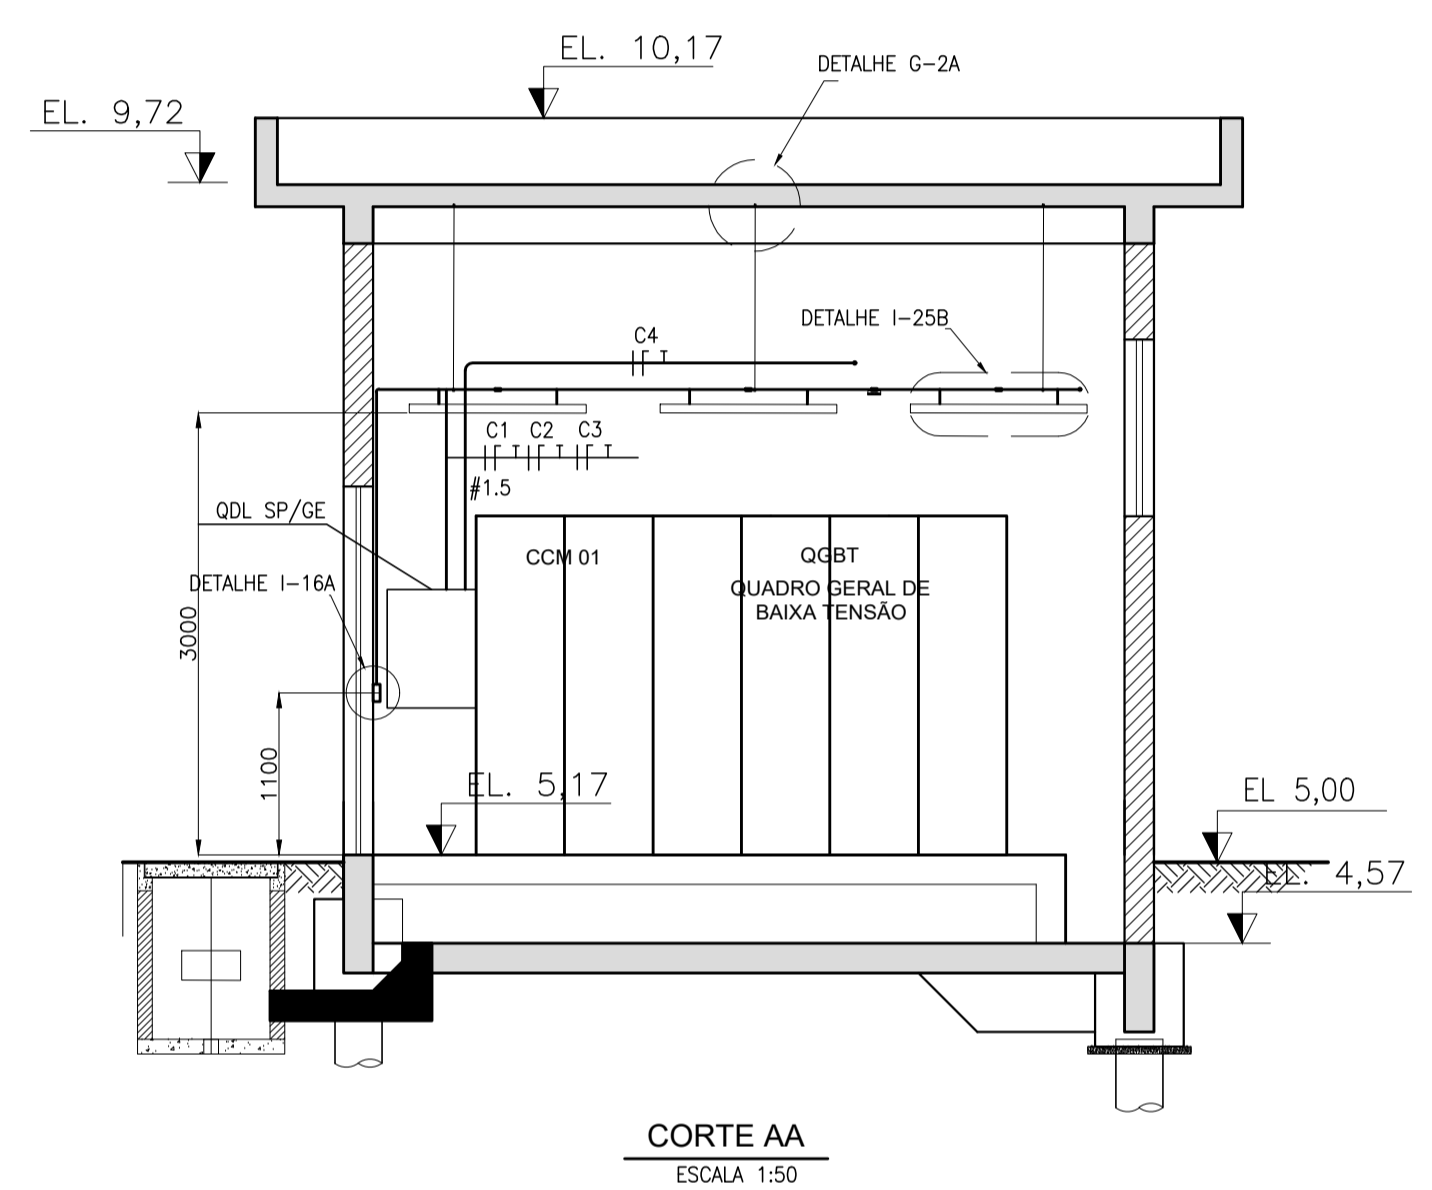


DESENHOS DE REFERÊNCIA


GE-20-001-ELE-ET1-PE-DE-015 PROJETO EXECUTIVO (1ª ETAPA) DIAGRAMA DOS QDL's PRÉDIO DE APOIO, PORTARIA, SALA DE PAINÉIS, ILUMINAÇÃO EXTERNA E TRATAMENTO PRELIMINAR.
 GE-20-001-IEL-ET1-PE-DE-004 PROJETO EXECUTIVO (1ª ETAPA) DETALHE TÍPICO DE MONTAGEM DE ILUMINAÇÃO.
 GE-20-001-ELE-ET1-PE-DE-011 PROJETO EXECUTIVO (1ª ETAPA) DETALHE TÍPICO DE MONTAGEM DE SUPORTES

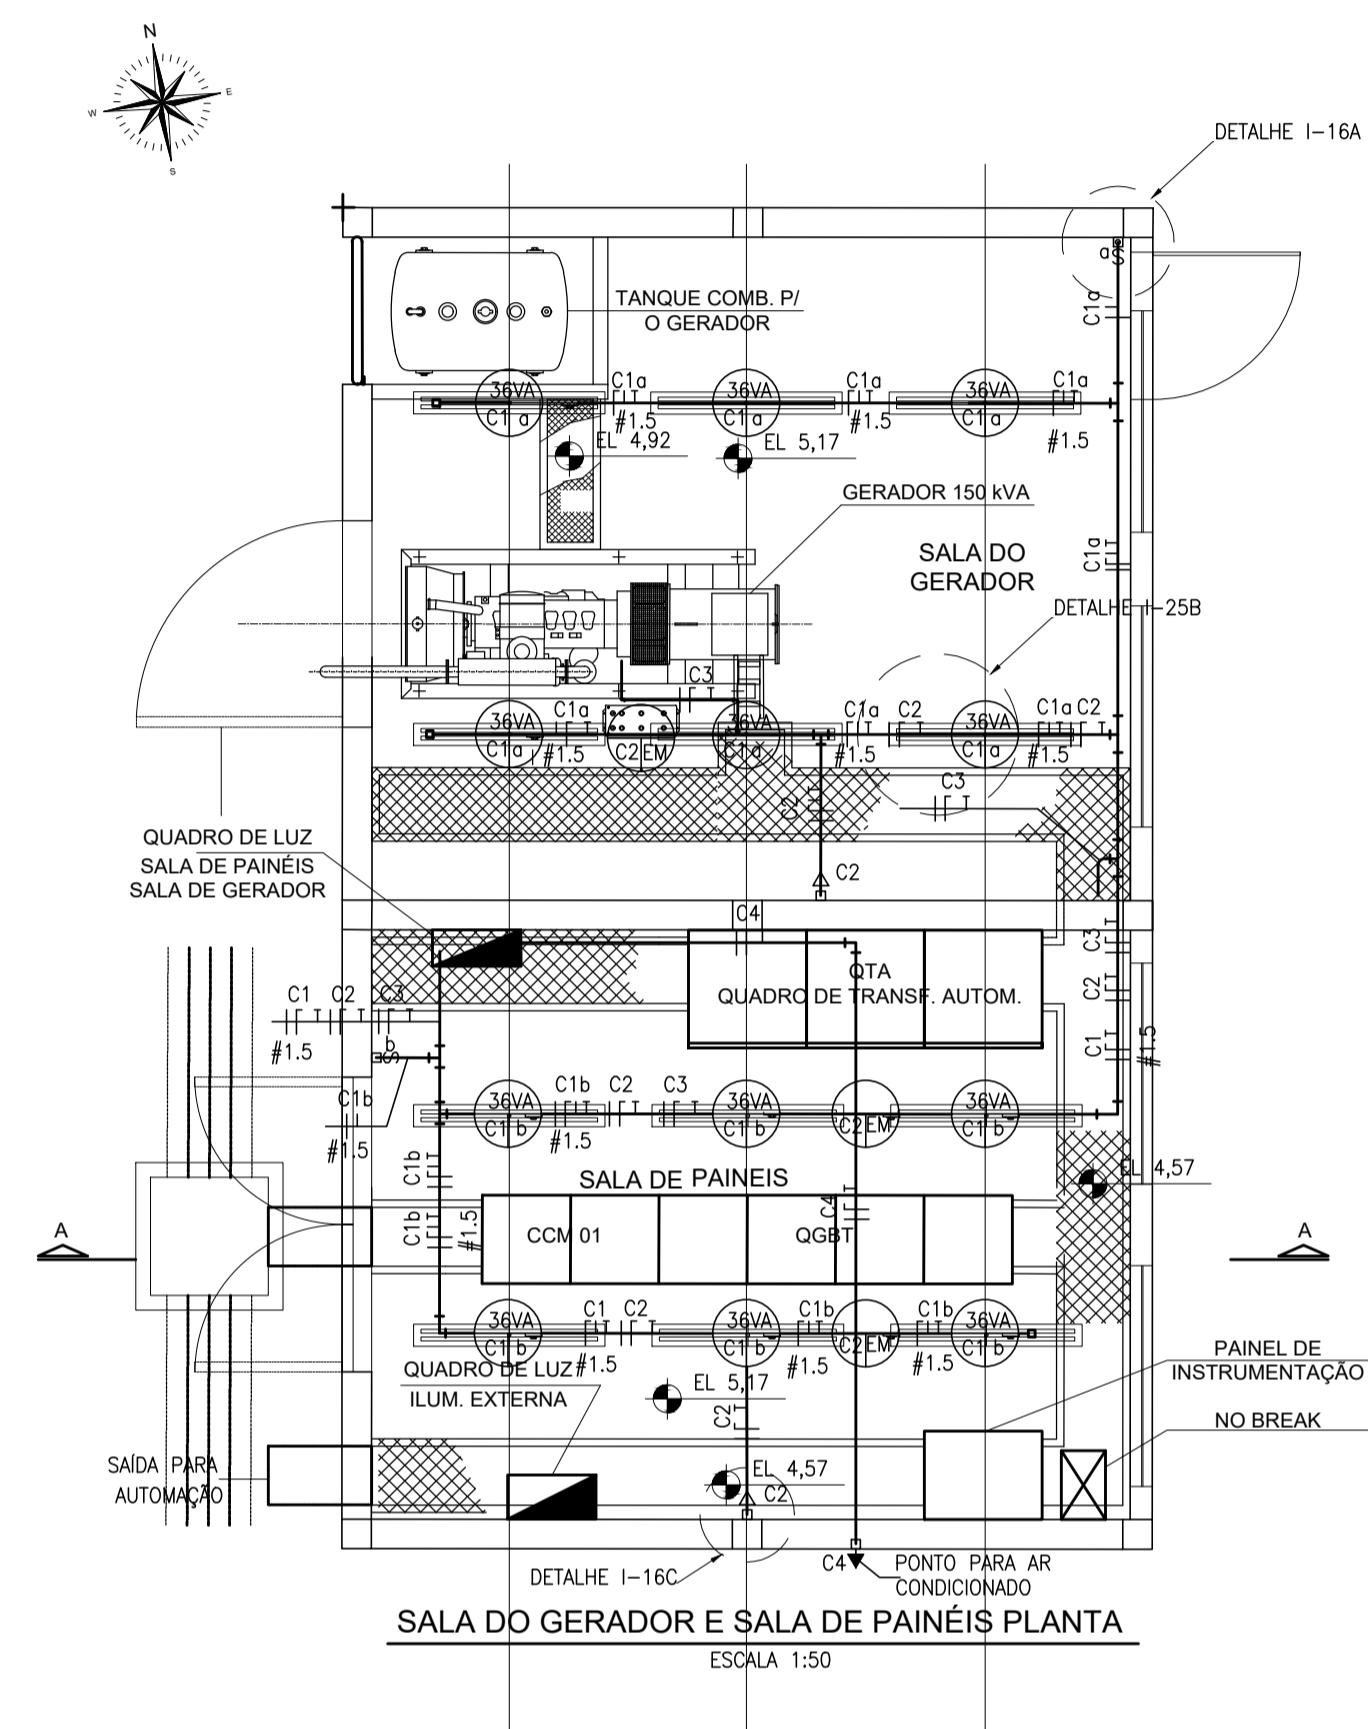

NOTAS

- 1- DIMENSÕES EM MILÍMETROS E ELEVAÇÃO EM METROS.
- 2- OS ELETRODUTOS DEVERÃO SER DE AÇO GALVANIZADO A FOGO DO TIPO PESADO ROSCA BSP.
- 3- OS ELETRODUTOS NÃO INDICADO DEVERÃO SER DE Ø3/4", E FIXADOS A CADA 2m.
- 4- OS CONDUTORES DEVERÃO SER DE COBRE FLEXIVEL COM ISOLAÇÃO DE PVC E CAPA DE PVC CLASSE 750V.
- 5- OS CONDUTORES NÃO INDICADO DEVERÃO SER DE COBRE FLEXIVEL #2,5mm²
- 6- PARA OS DETALHES DE MONTAGEM DE ILUMINAÇÃO E SUPORTES VER DESENHO: GE-20-001-ELE-ET1-PE-DE-011
 GE-20-001-IEL-ET1-PE-DE-004

SIMBOLOGIA

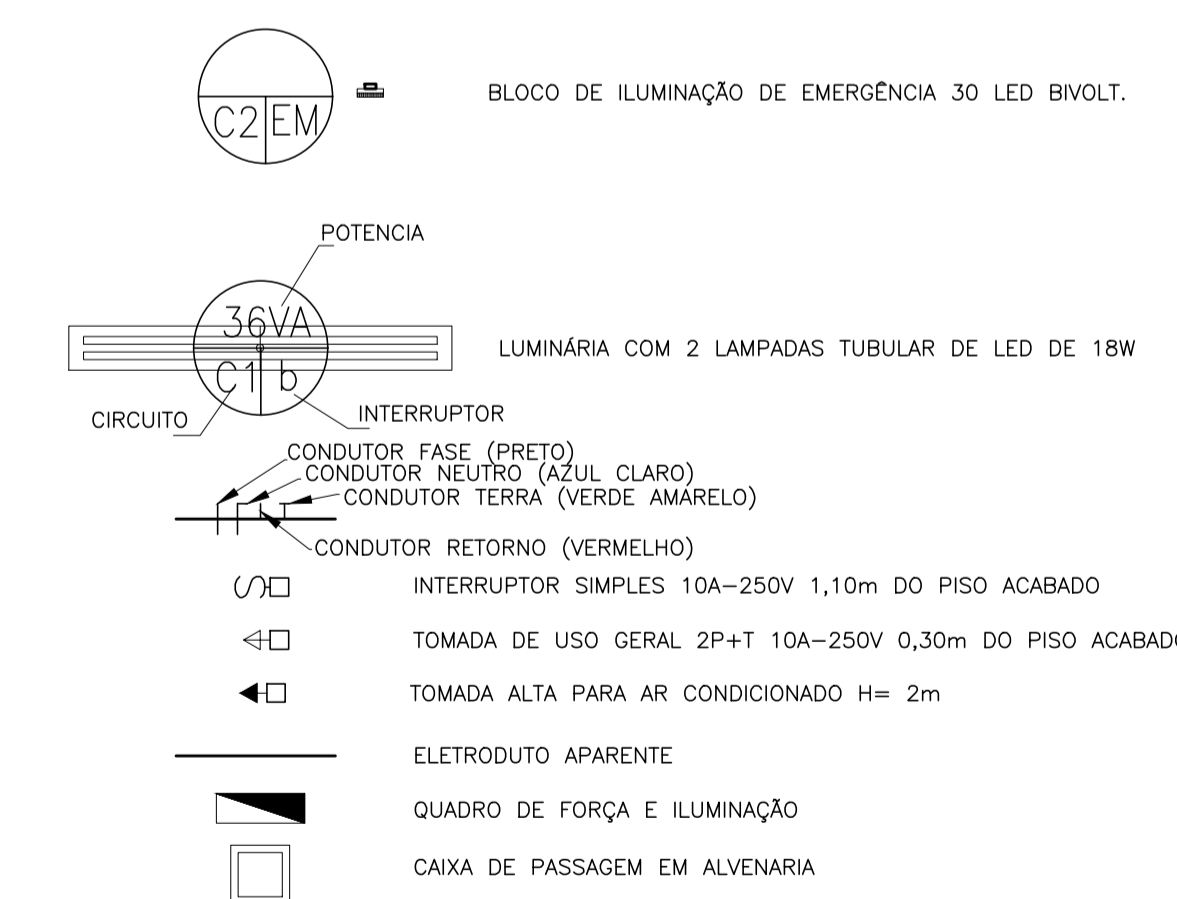

N.	DATA	REVISÃO	EXECUTADO POR	APROVADO POR	ACEITO		NOTAS	CONTRATANTE:	CONTRATADO:	ELABORAÇÃO DO PROJETO EXECUTIVO DA ESTAÇÃO DE TRATAMENTO DE ESGOTO - ETE E EMISSÁRIO FINAL, NECESSÁRIOS NA IMPLANTAÇÃO DO PROGRAMA DE SANEAMENTO BÁSICO DA BACIA DA ESTRADA NOVA PROMABEN II, NO MUNICÍPIO DE BELÉM / PARA PROJETO EXECUTIVO - (1ª ETAPA) ILUMINAÇÃO - SALA DE PAINÉIS E SALA DO GERADOR	PROCESSO Nº: 278/2018 - PROMABEN CONTRATO Nº: 023/2019 - UCP/PROMABEN LICITAÇÃO Nº: 075/2019 - SEGEP Nº DO DESENHO: GE-20-001-IEL-ET1-PE-DE-002
						DATA					
0	15/04/21	EMISSÃO INICIAL	ROBERTO FUMIO OKABAYASHI	ANTONIO CARLOS MARCUZ				NIPPON KOEI LDC CONSÓRCIO NIPPON KOEI LAC - GEOHIDRO (4M004) CNPJ: 35.434.860/0001-18 DES.: ROBERTO FUMIO OKABAYASHI PROJ.: ANTONIO CARLOS MARCUZ CREA: 0601343943-SP ART.: 28027230210815502 VERIF.: JOSÉ ORLANDO PALUDETTO CREA: 5060369180-SP ART.: 28027230210252428 APROX.: JOSÉ ORLANDO E ROBERTO KUROKAWA	REVISÃO: 3 ESCALA: 1:50 FOLHA: 01/01		
1	16/04/21	ATENDIMENTO PARECER TÉCNICO UCP	ROBERTO FUMIO OKABAYASHI	ANTONIO CARLOS MARCUZ							
2	30/07/21	AJUSTE CARIMBO	ROBERTO FUMIO OKABAYASHI	ANTONIO CARLOS MARCUZ							
3	19/11/21	ATENDIMENTO PARECER TÉCNICO COSANPA	ROBERTO FUMIO OKABAYASHI	ANTONIO CARLOS MARCUZ							