


DESENHOS DE REFERENCIA

DE-20-001-EL-ET2-PE-DE-002 PROJETO EXECUTIVO (2a ETV) REATOR USAB PLANTA DE ILUMINAÇÃO EL. 10,60
 DE-20-001-EL-ET2-PE-DE-004 PROJETO EXECUTIVO (2a ETV) DETALHE TIPO DE MONTAGEM DE ILUMINAÇÃO,
 DE-20-001-EL-ET2-PE-DE-011 PROJETO EXECUTIVO (2a ETV) DETALHE TIPO DE MONTAGEM DE SUPORTES.


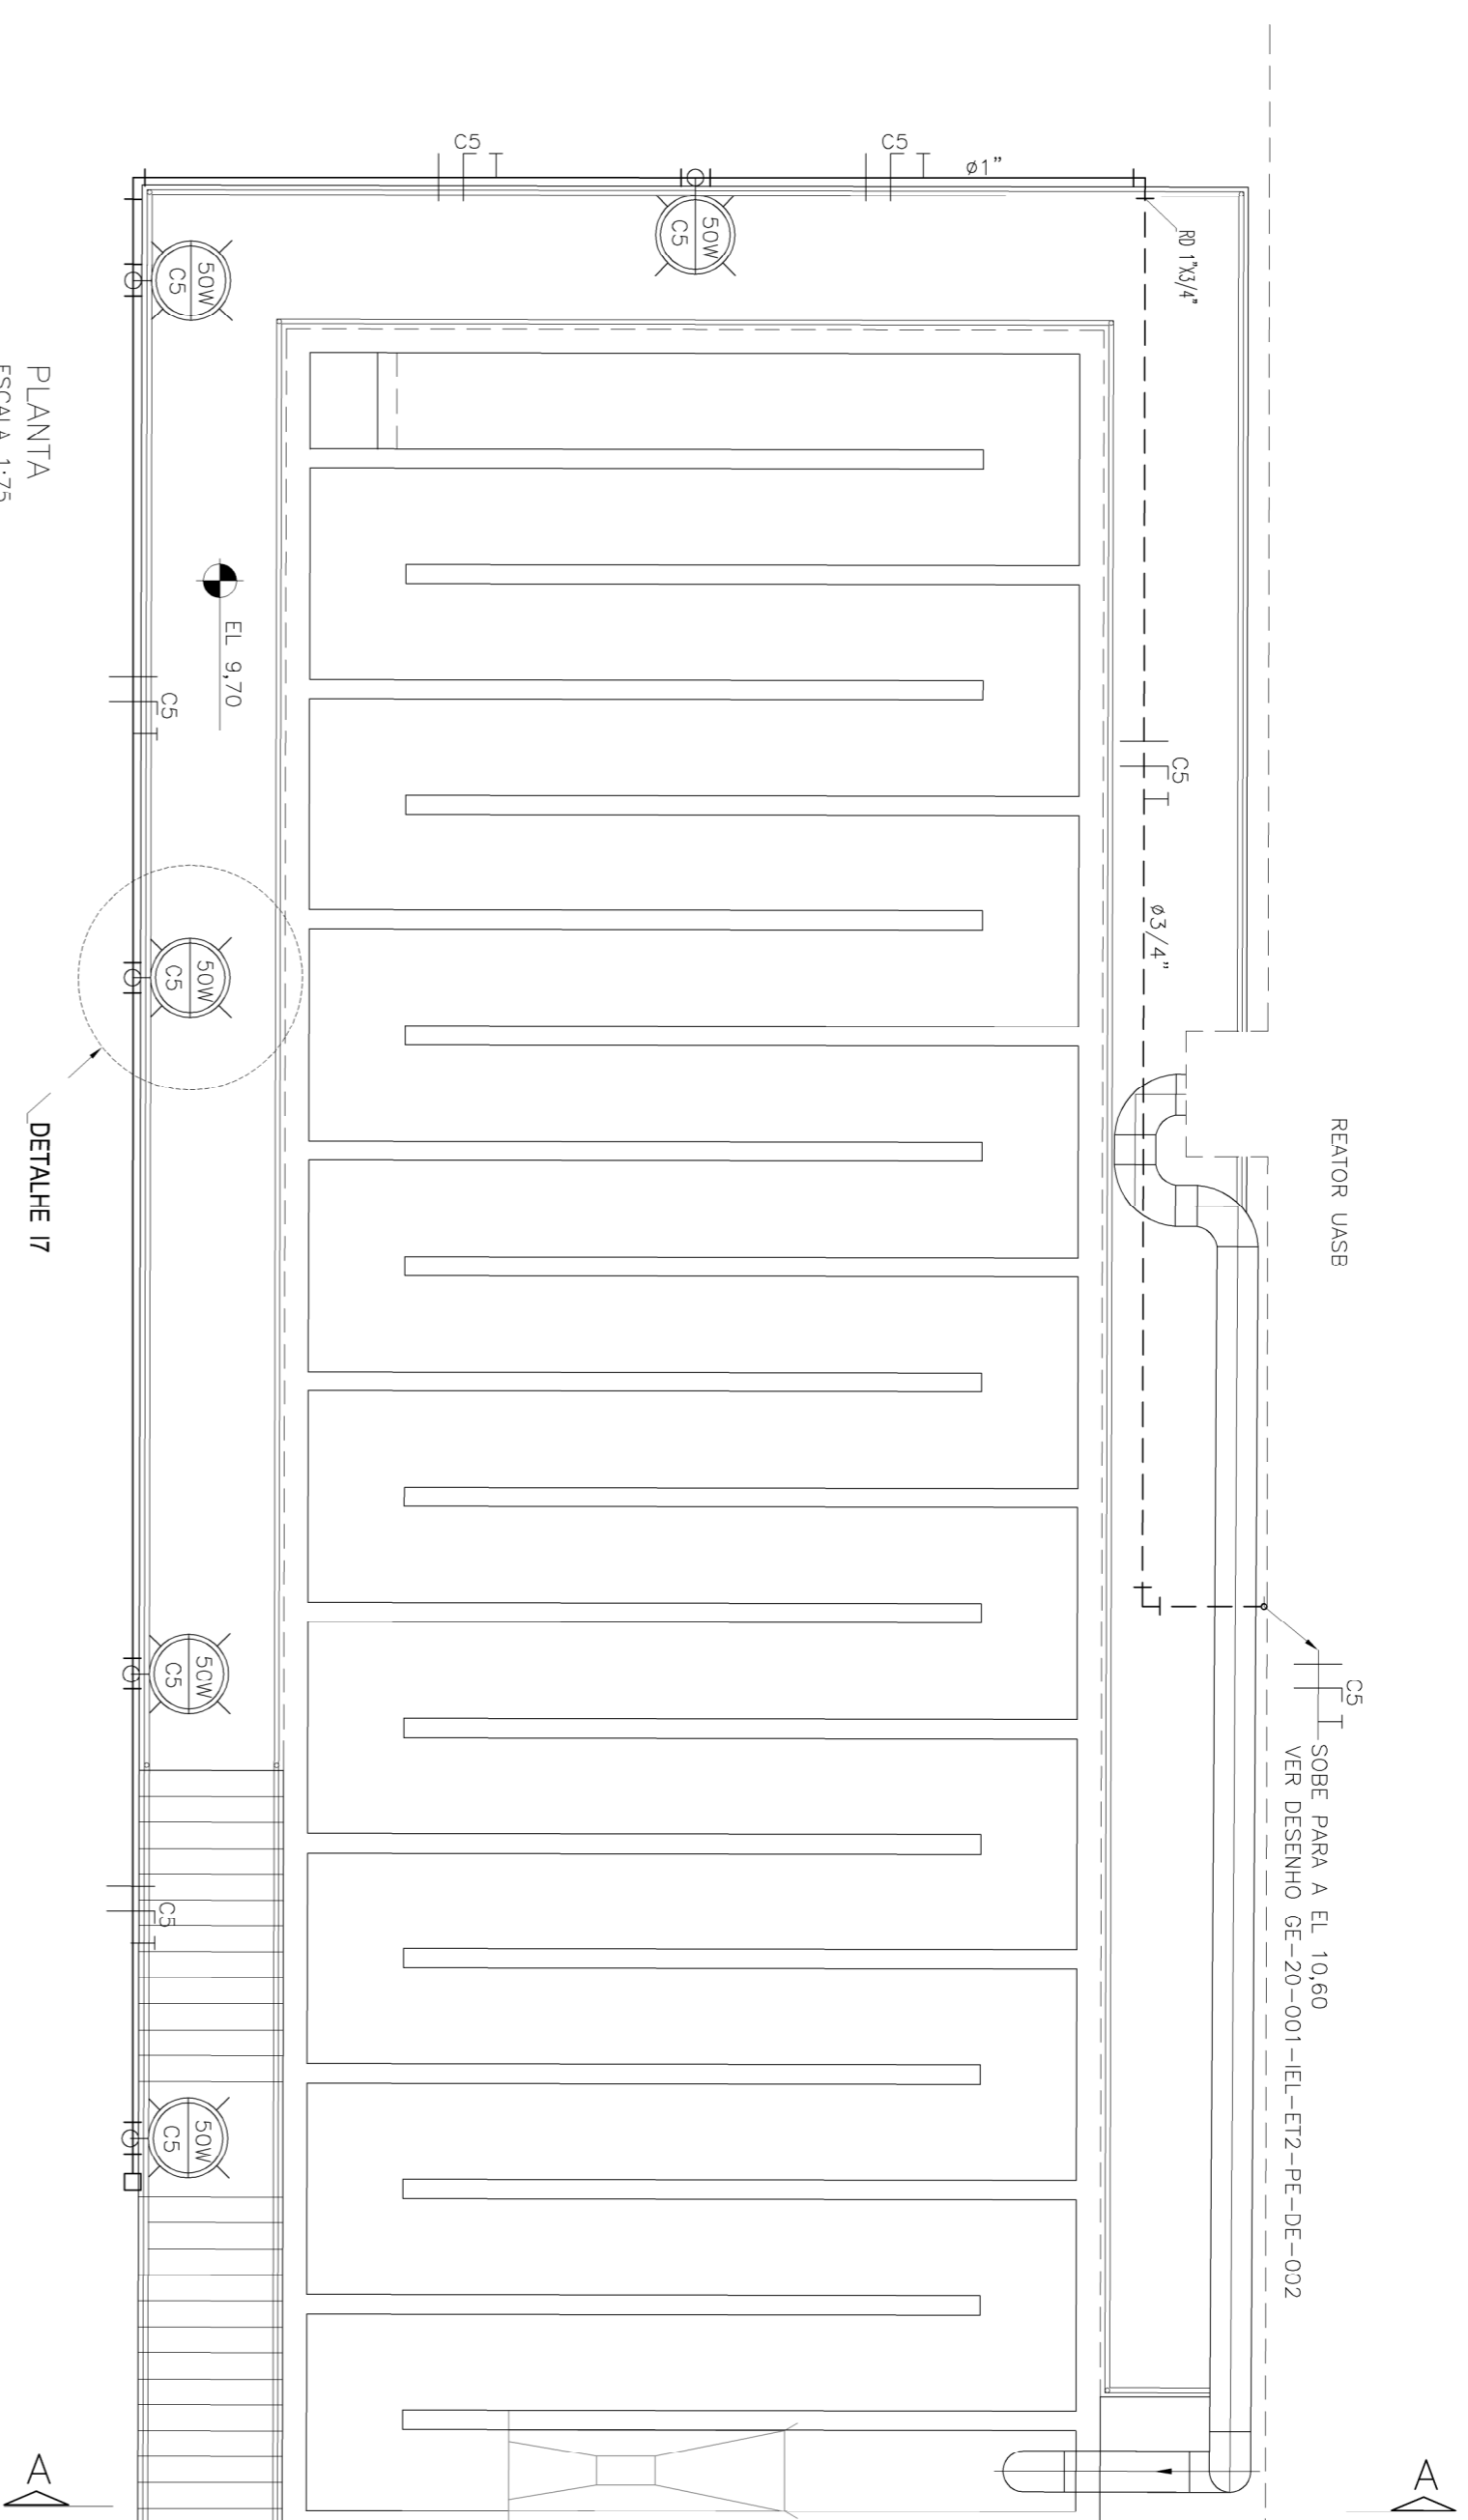


PLANTA
 ESCALA 1:75

NOTAS

- 1- DIMENSÕES E ELEVAÇÕES EM METROS.
- 2- O ELETRODUTO DE ILUMINAÇÃO DEVEA SER DE AÇO GALVANIZADO A FOGO DO TIPO PESADO, RIGIDA BSP, TIPOAO A CADA 2m.
- 3- FAIXÃO NÃO NOÇIA DEVEA SER DE 25mm², ISOLAÇÃO DE DE PVC CLASSE 750V

SIMBOLOGIA

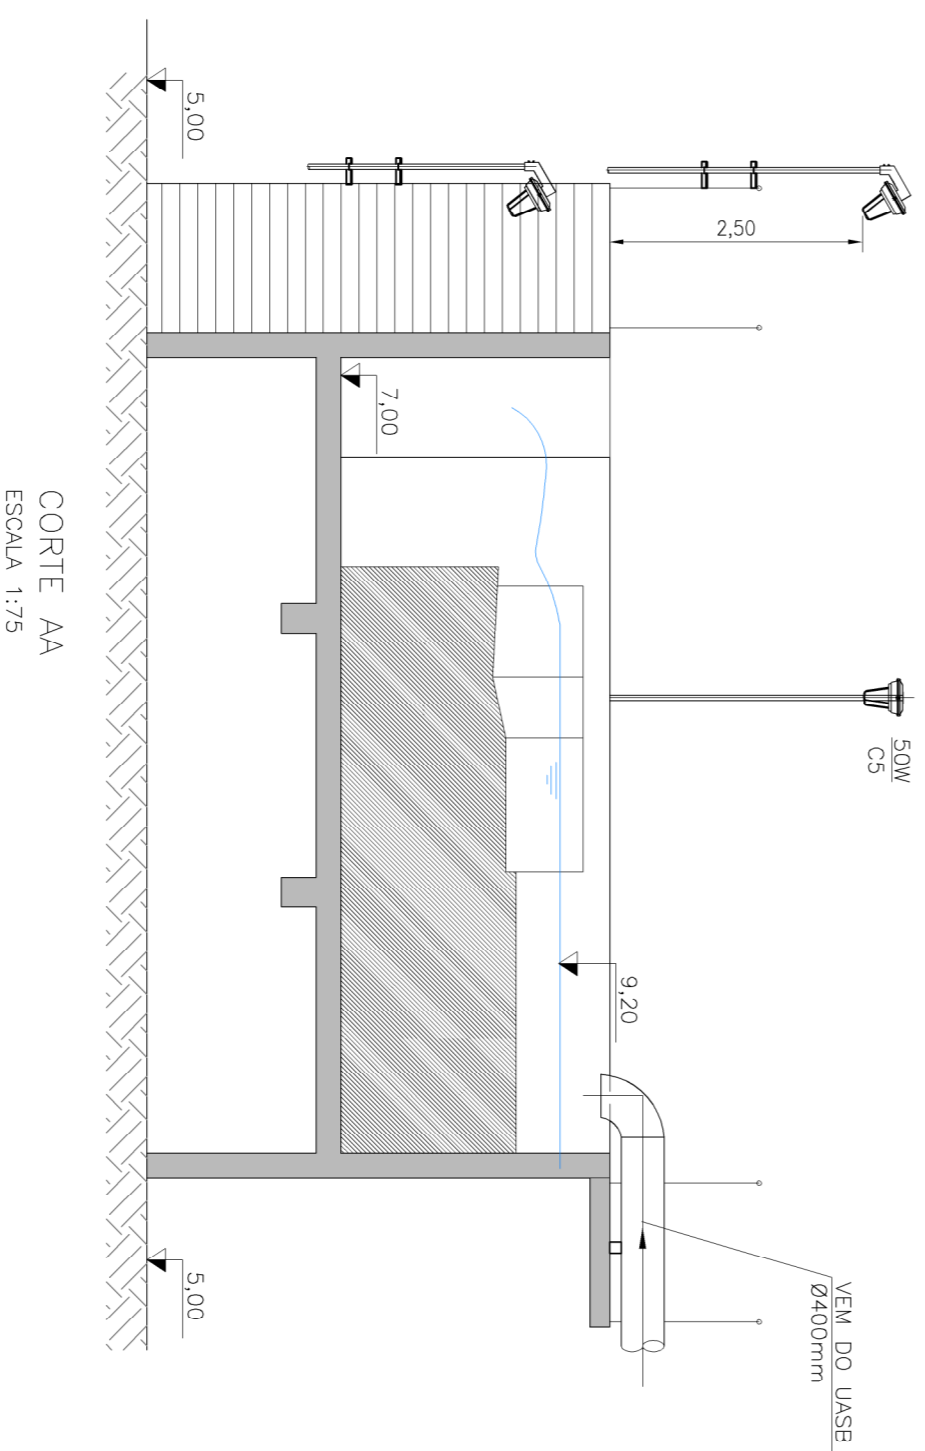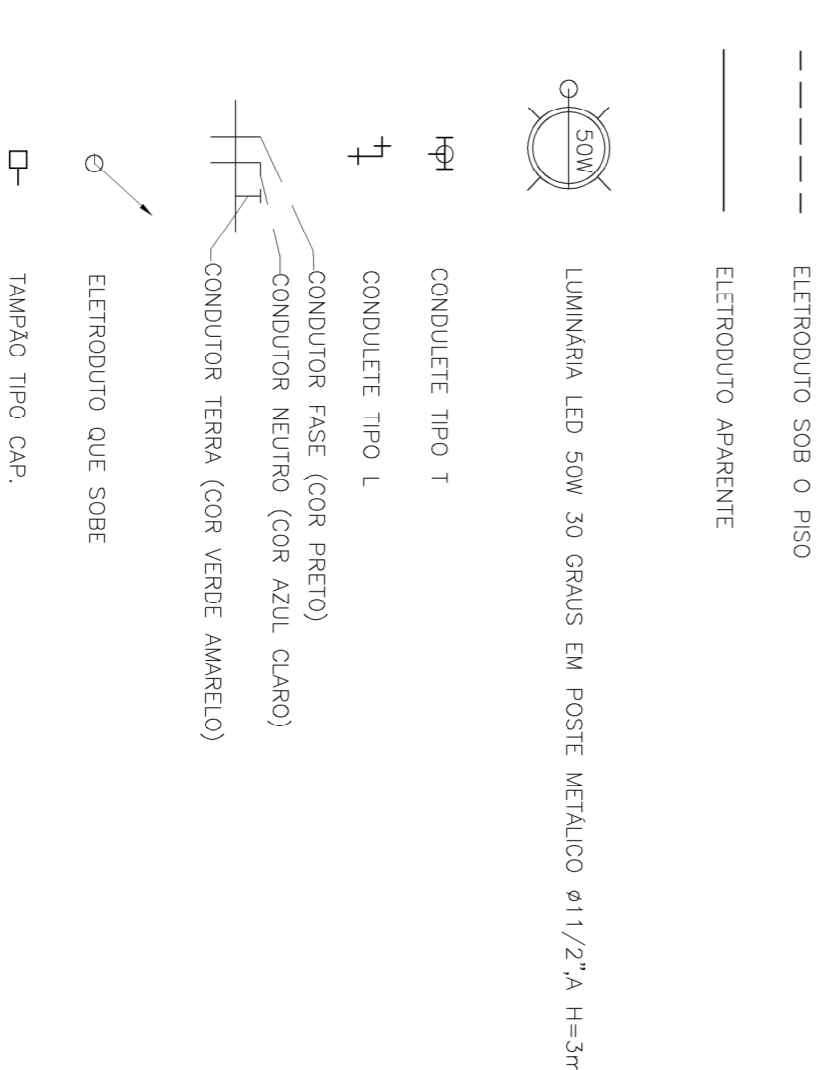

CORTE AA
 ESCALA 1:75

N.º	DATA	REVISÃO	EXECUTADO POR	APROVADO POR	ACEITO	DATA	NOTAS
0	30/04/21	EMISSÃO INICIAL	ROBERTO FUMIO OKABAYASHI	ANTONIO CARLOS MARCUZ			
1	16/05/21	ATENDIMENTO PARCEIRO TECNICO UCP	ROBERTO FUMIO OKABAYASHI	ANTONIO CARLOS MARCUZ			
2	30/07/21	AJUSTE CARIMBO	ROBERTO FUMIO OKABAYASHI	ANTONIO CARLOS MARCUZ			

CONTRATANTE:		CONTRATADO:	
		ANALISADO: / / ACEITO: / / VISTO: / /	DES: ROBERTO FUMIO OKABAYASHI PROJ: ANTONIO CARLOS MARCUZ VEB: JOSÉ ORLANDO PALHEIRO APROV: JOSÉ ORLANDO E ROBERTO KUROKAWA

ELABORAÇÃO DO PROJETO EXECUTIVO DA ESTAÇÃO DE TRATAMENTO DE ESgoto - ETE E EMISSARIO FINAL, NECESSARIOS NA IMPLANTACAO DO PROGRAMA DE SANEAMENTO BASICO DA BACIA DA ESTADADA NOVA PROVAIBEN II, NO MUNICIPIO DE BELEM /PARA		PROCESSO N.º:	
PROJETO EXECUTIVO - 2ª ETV TAVEL DE CONTAO - ILUMINAÇÃO PLANTA E CORTE	Nº DO DESENHO: GE-20-001-EL-ET2-PE-DE-007	2782/2018 - PROVAIBEN CONTRATO N.º: 023/2019 - UCP/PROVAIBEN	LICITAÇÃO N.º: 075/2019 - SICEP
REVISÃO: 2	ESCALA: 1:75	FOLHA: 01/01	