
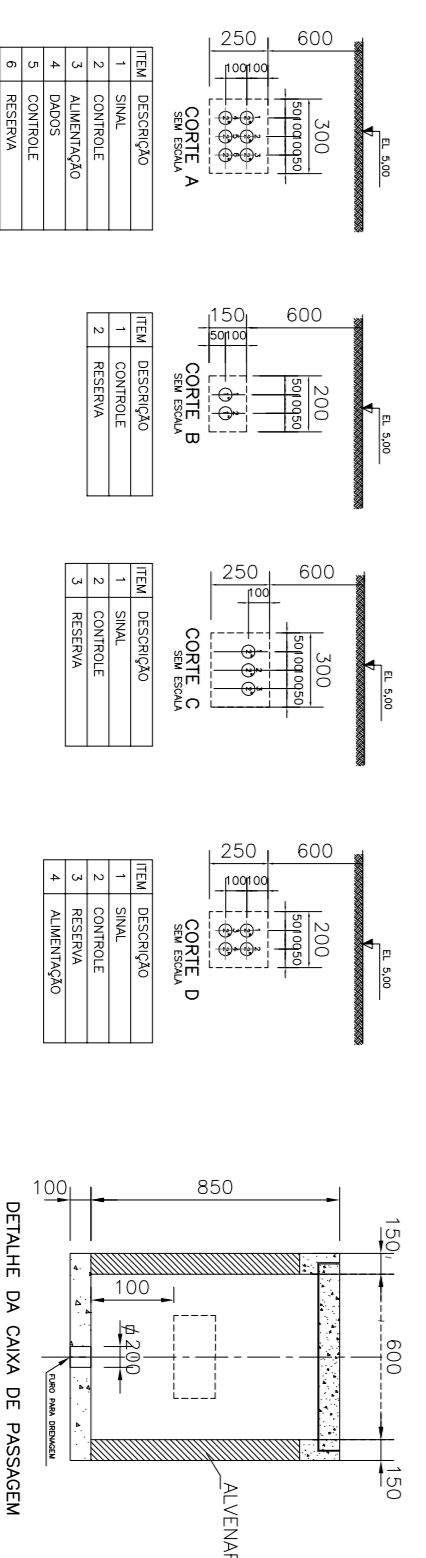


POSICAO	TAG	ELEVACAO
1	FT-01	~4,00
2	FT-02	~12,00
2A	FE-02	~12,40
3	LSH-01	
4	LSH-03	

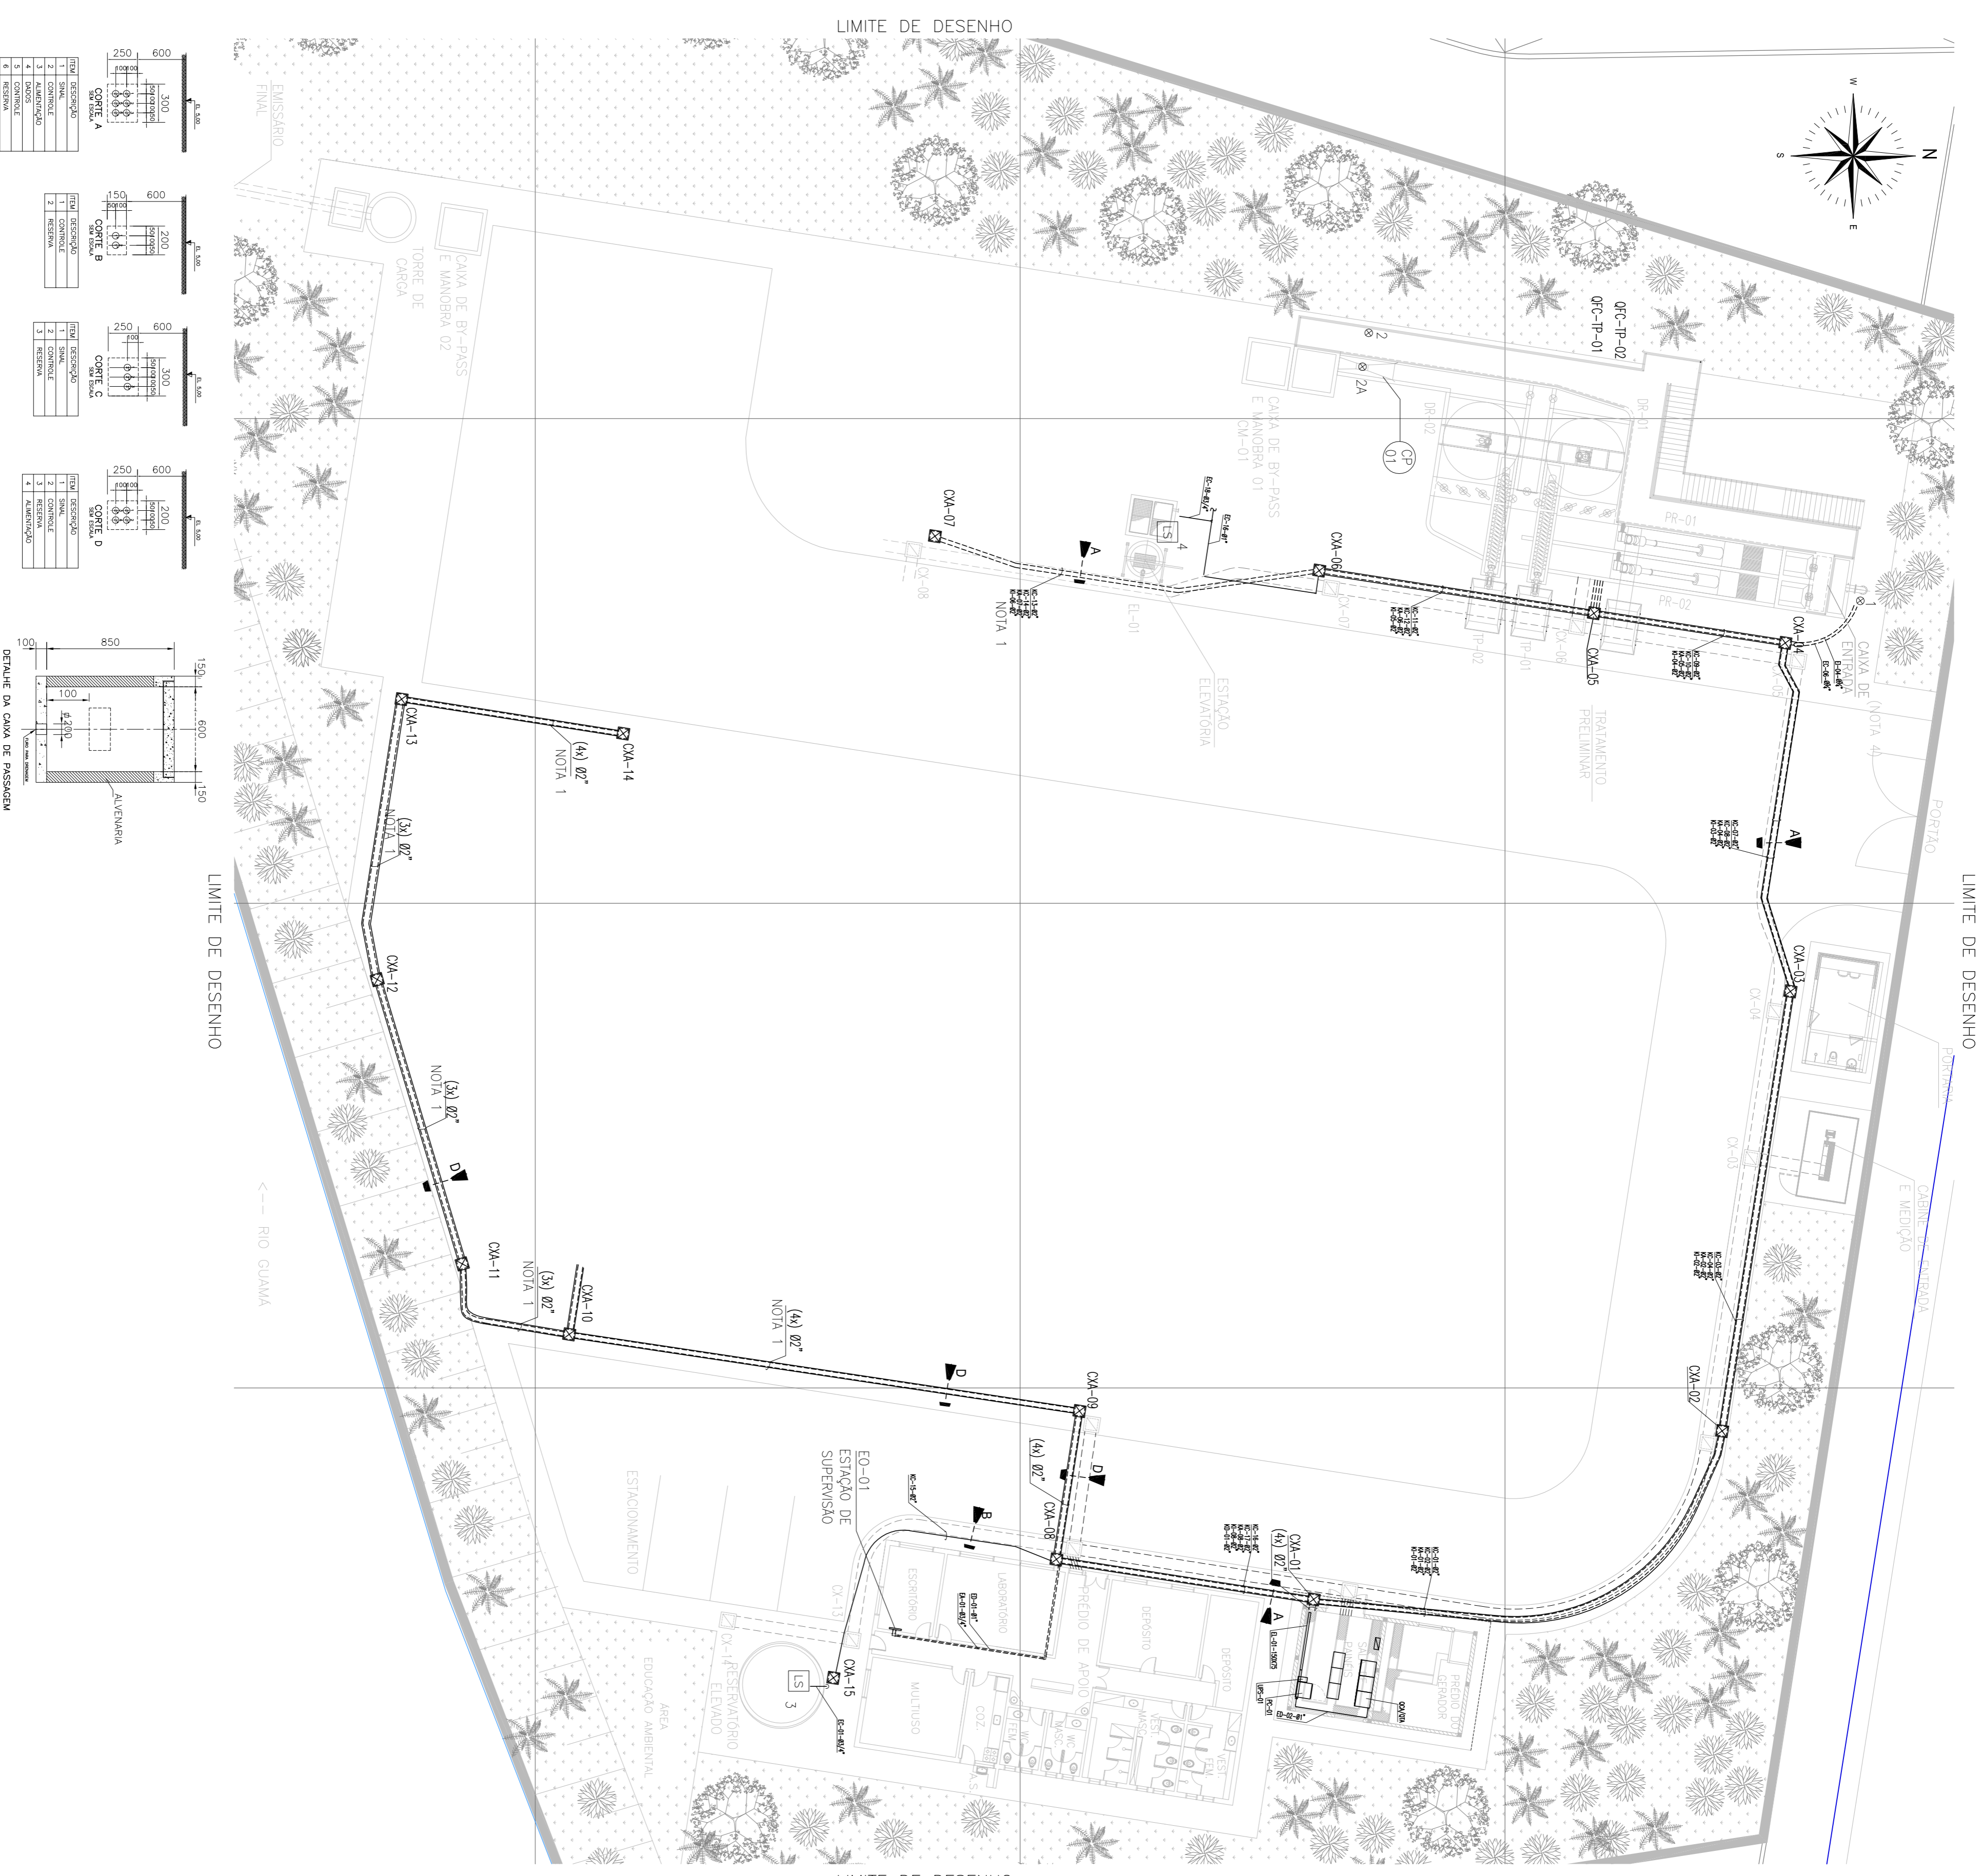

N.	DATA	REVISAO	EXECUTADO POR	APROVADO POR	ACEITO	DATA
0	09/04/21	EMISSAO INICIAL	EMILIANO PAULISTA	ANTONIO CARLOS		
1	16/06/21	ATENDIMENTO PARCEIR TECNICO UCP	EMILIANO PAULISTA	ANTONIO CARLOS		
2	30/07/21	AJUSTE CABEAO	EMILIANO PAULISTA	ANTONIO CARLOS		
3	19/11/21	ATENDIMENTO PARCEIR TECNICO COSANPA	EMILIANO PAULISTA	ANTONIO CARLOS		

CONTRATANTE:		CONTRATADO:	
UCP BELÉM	BID	NIPPON KOBE TEC	GEONORIO
<p>1- SEM DETALHADO E EXECUTADO NA 2ª ETAPA. 2- PARA ROTATEMTO DOS CABOS VER DOC. LISTA DE CABOS GE-20-001-AUT-ET-PE-001.</p>		<p>CONSELHO NIPPON KOBE LAC - GEONORIO (AM004) CNPJ: 06.903.943/0001-19</p> <p>DES.: EMILIANO PAULISTA PROJ.: ANTONIO CARLOS MARCIZ CREA: 060134364-5/SP RT: 2827230210815632 VERB.: JOSE ORLANDO PAULETTO CREA: 506089/00-5/SP RT: 2827230210825248 APROV.: JOSE ORLANDO E ROBERTO KIKUKAWA</p>	


REVISAO:	3	ESCALA:	1:200	FOLHA:	01/01
<p>ELABORACAO DO PROJETO EXECUTIVO DA ESTACAO DE TRATAMENTO DE ESGOTO - ETE E EMISSARIO FINAL, NECESSARIOS NA IMPLANTACAO DO PROGRAMA DE SANEAMENTO BASICO DA BARRAGEM ESTRAVA NOVA PROMABEN II, NO MUNICIPIO DE BELÉM, PARÁ</p> <p>PROJETO BÁSICO - (1ª ETAPA) PLANTA GERAL - INSTRUMENTACAO E AUTOMACAO</p>					

DOCUMENTOS DE REFERENCIA
 GE-20-001-HD-PE-DE-001, FUXOGRAFIA DE ENGENHARIA
 GE-20-001-ELE-ET-PE-DE-001, PLANIA DE DISTRIBUICAO DE FORÇA

- NOTAS
- 1- ELETRODUTOS SEM INDICACAO DE DIAMETRO SAO DE 3/4";
 - 2- LOCALIZACAO DOS PAINÉIS DE EQUIPAMENTOS DEPENDE DA DEFINICAO DOS FORNECEDORES.

LEGENDA

	TRANSMISSOR DE NIVEL
	TRANSMISSOR DE VAZAO
	CHAVE DE NIVEL
	CAIXA PARSHALL
	TRANSMISSOR DE VAZAO
	TUBO DE MEDICAO DE VAZAO (MAGNETICO)
	CAIXA DE PASSAGEM EM ALUMINIO (CAIXA DE PASSAGEM EM AUTOMACAO)
	ELETRODUITO PERMANENTE ENTERRADO
	ELETRODUITO SOBREPOSTO (A VISTA)
	ENVOLTOPE DE CONCRETO COM VÁRIOS ELETRODUTOS PARA AUTOMACAO

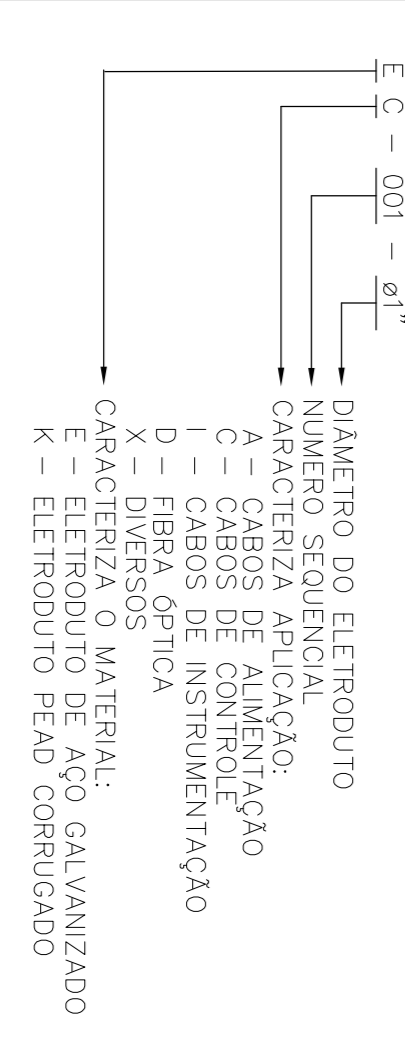

PROCESSO N.º:	278/2018 - PROMABEN
CONTRATO N.º:	0231/2019 - UCP/PROMABEN
LICITACAO N.º:	075/2019 - SSCP
N.º DO GESPENHO:	GE-20-001-AUT-ET-PE-DE-002